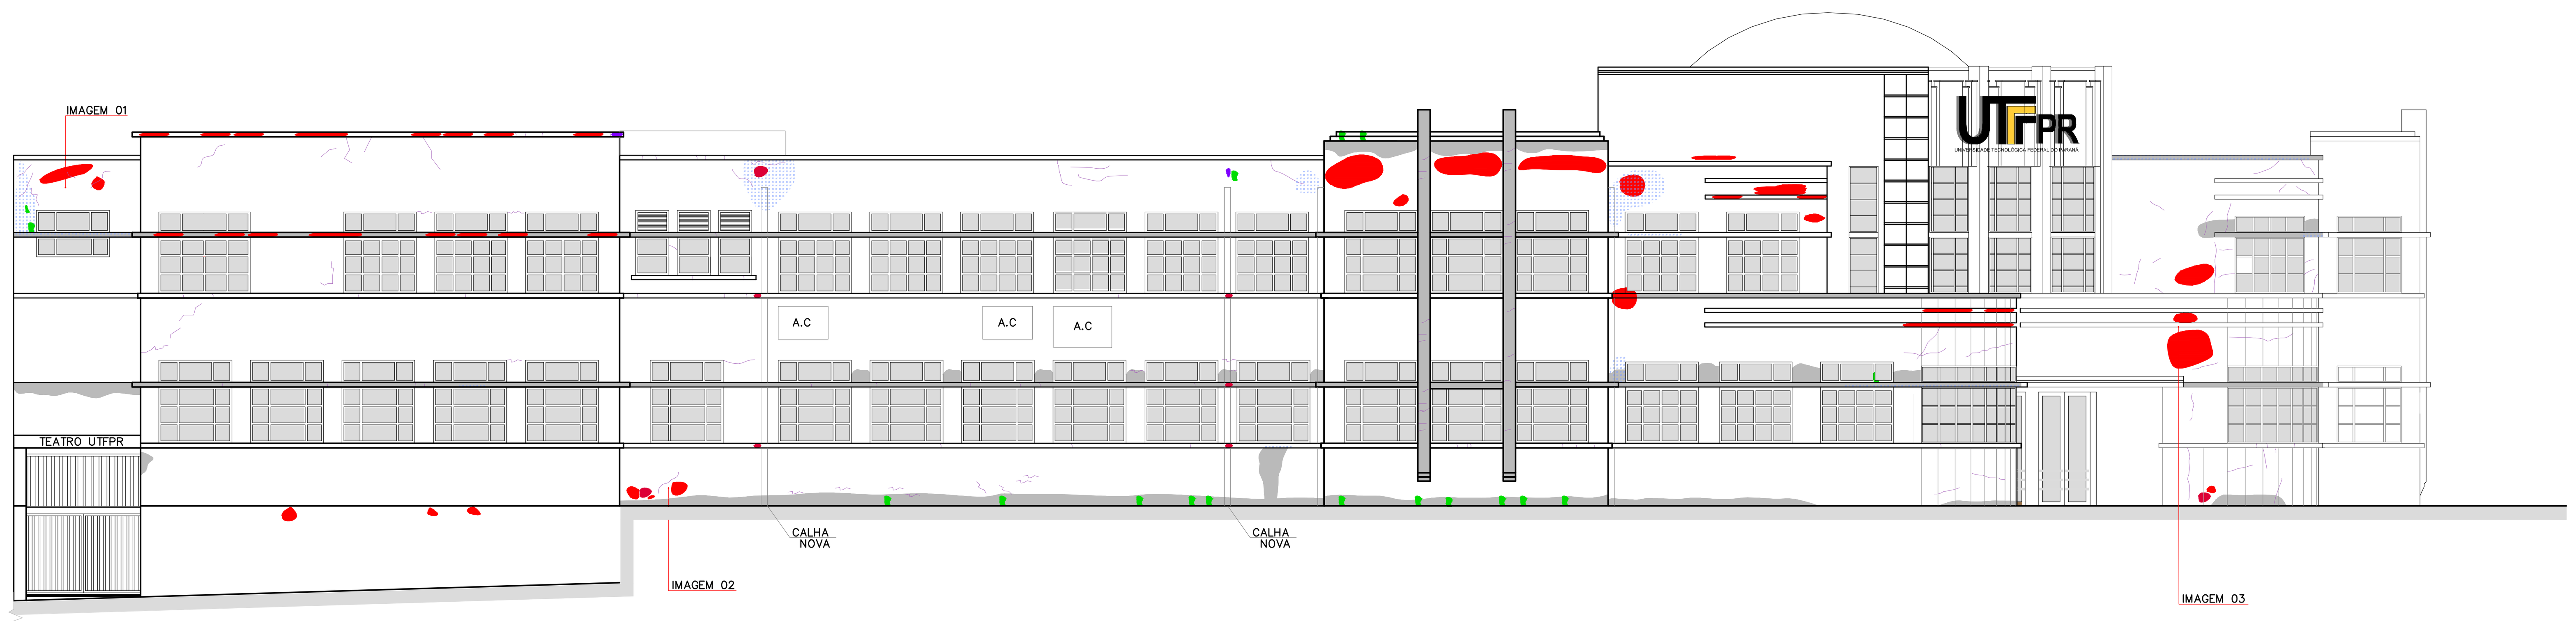

01 **ELEVAÇÃO 01**
ESCALA 1:125

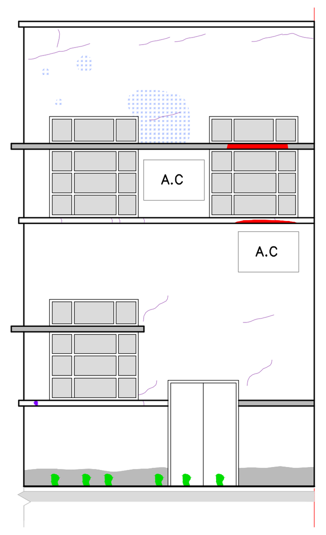

02 **ELEVAÇÃO 02**
ESCALA 1:125

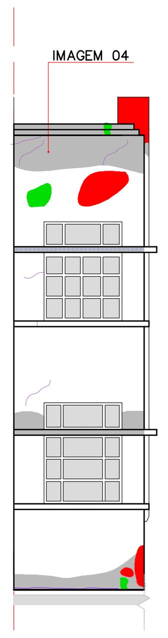

03 **ELEVAÇÃO 03**
ESCALA 1:125

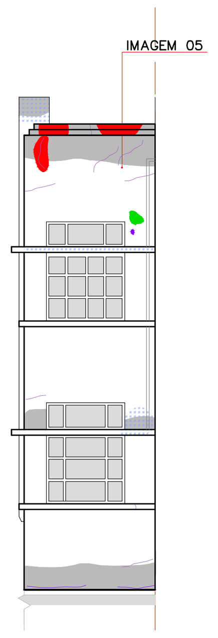

04 **ELEVAÇÃO 04**
ESCALA 1:125

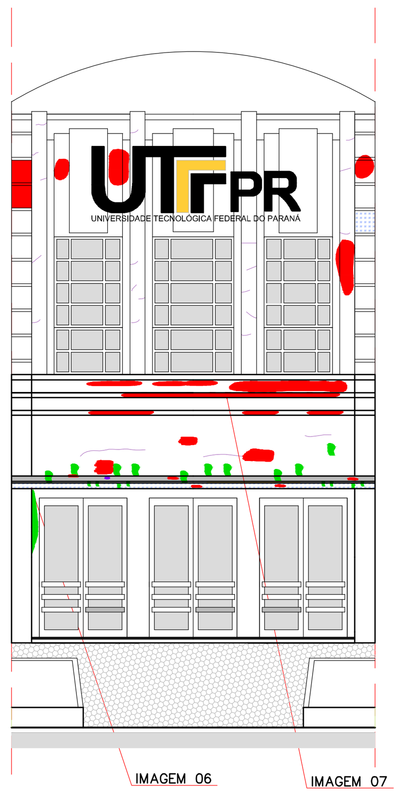

05 **ELEVAÇÃO 05**
ESCALA 1:125

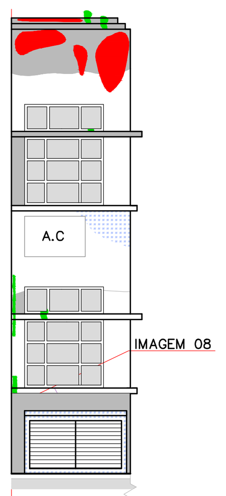

06 **ELEVAÇÃO 06**
ESCALA 1:125

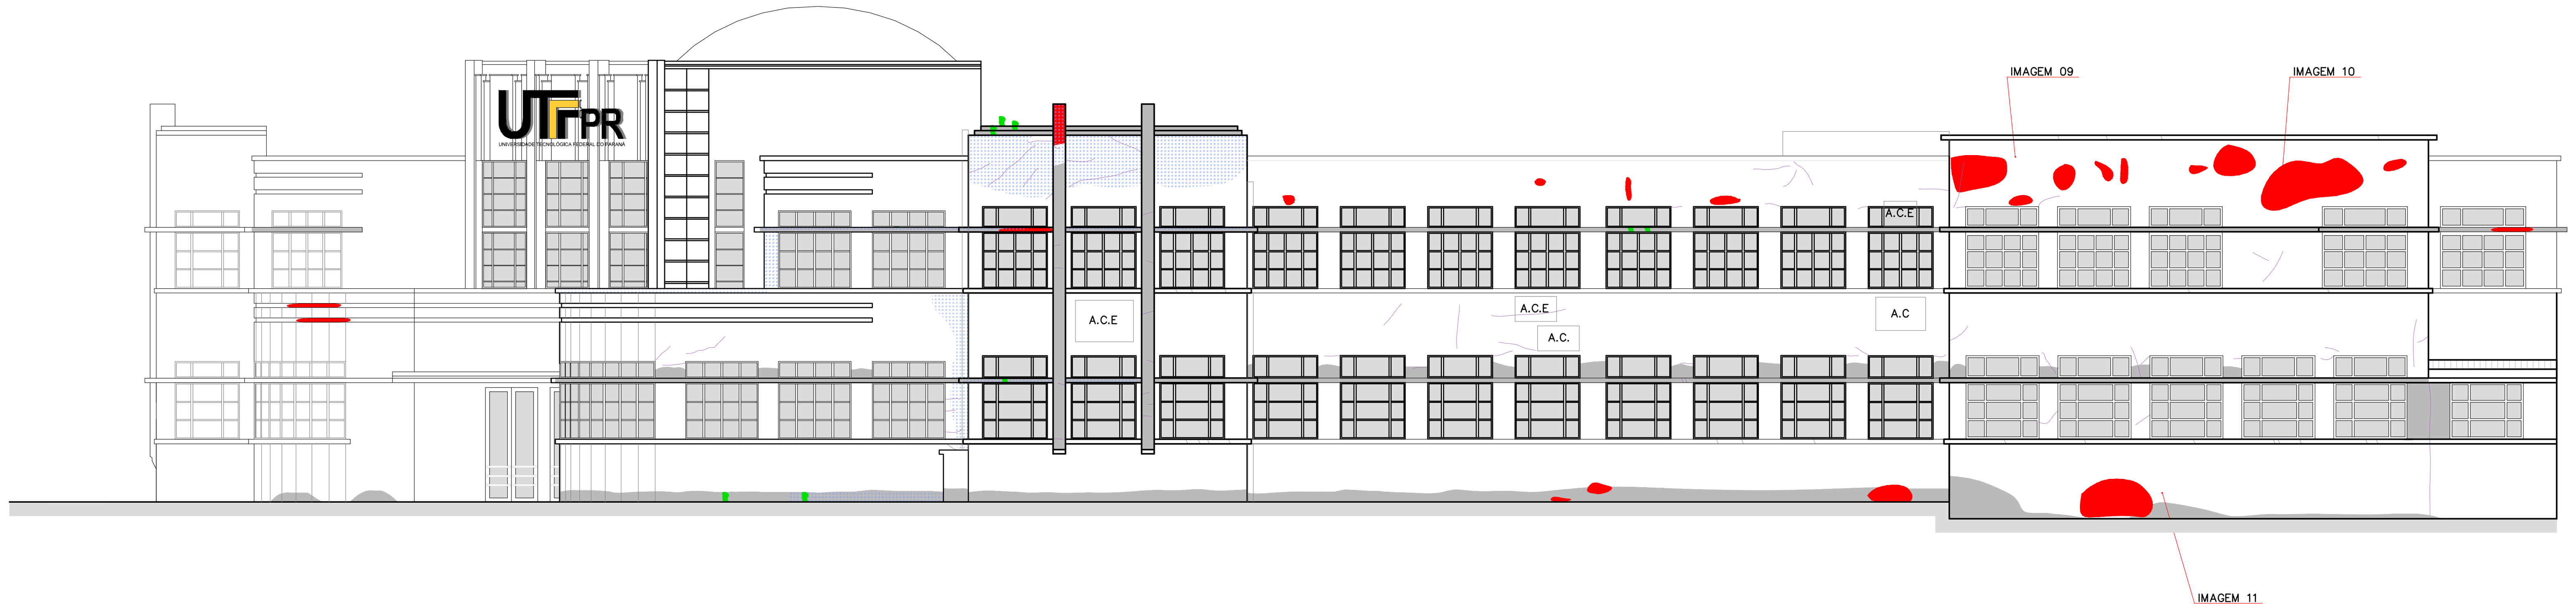

07 **ELEVAÇÃO 07**
ESCALA 1:125

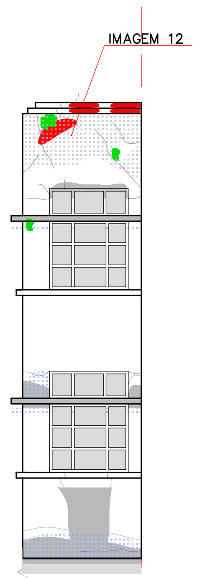

08 **ELEVAÇÃO 08**
ESCALA 1:125

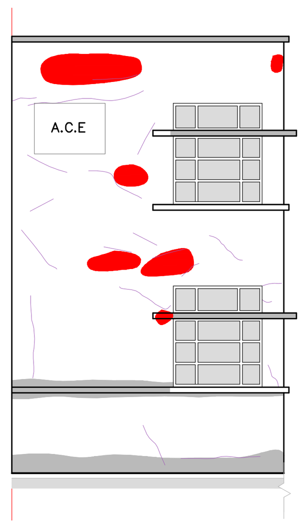

09 **ELEVAÇÃO 09**
ESCALA 1:125

IMAGEM 01

IMAGEM 02

IMAGEM 03

IMAGEM 04

IMAGEM 05

IMAGEM 06

IMAGEM 07

IMAGEM 08

IMAGEM 09

IMAGEM 10

IMAGEM 11

IMAGEM 12

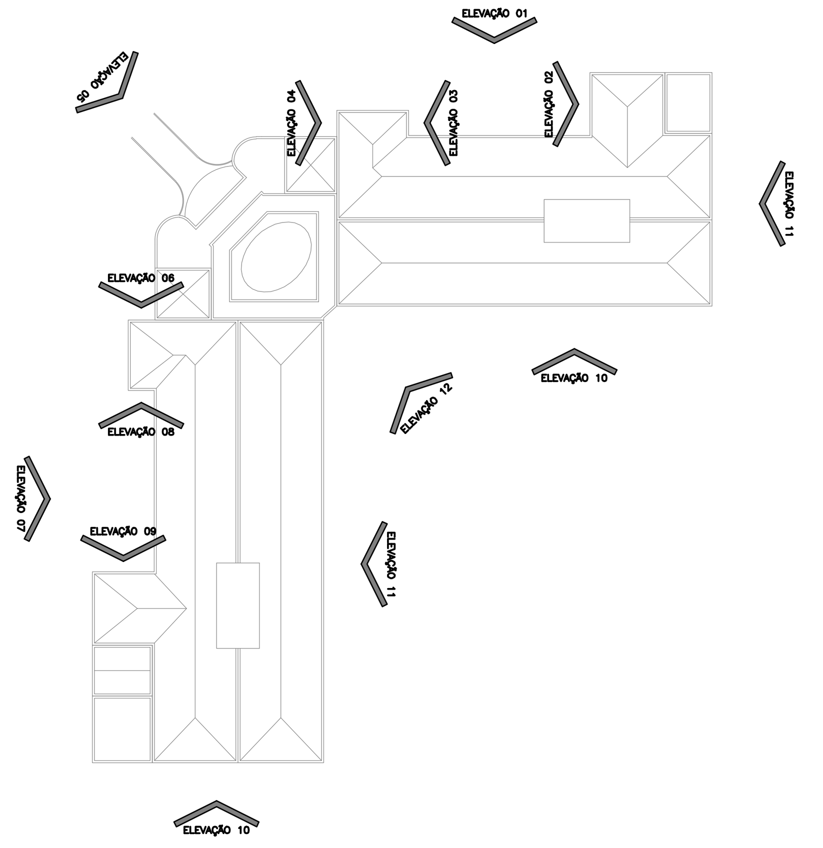

EL **LOCALIZAÇÃO ELEVAÇÕES**
SEM ESCALA

LEGENDA:

A.C: AR CONDICIONADO

A.C.E: AR CONDICIONADO EXAUSTOR

LEGENDA PATOLOGIAS:	
● (vermelho)	DESPLACAMENTO DO REBOCO
● (roxo)	DESPLACAMENTO DO REBOCO - ALVENARIA EXPOSTA
● (hachura azul)	BIODEGRADAÇÃO
● (verde)	VEGETAÇÃO
● (cinza)	DEPÓSITOS ESCUROS (SUJIDADES)
● (amarelo)	EFLORESCÊNCIA (SALINIZAÇÃO)
—	FISSURAS SUPERFICIAIS
● (carmim)	INTERVENÇÃO CIMENTO/ARGAMASSA

"O AUTOR DO PROJETO E O RESPONSÁVEL TÉCNICO SÃO RESPONSÁVEIS CIVIL E ADMINISTRATIVAMENTE PELO ATENDIMENTO DAS ESPECIFICAÇÕES CONSTANTES NOS ANEXOS DA PORTARIA N ° 80/2013, DA LEGISLAÇÃO MUNICIPAL E NORMAS BRASILEIRAS VIGENTES , SUJEITANDO – SE ÀS SANÇÕES LEGAIS DECORRENTES DE EVENTUAIS PREJUÍZOS A TERCEIROS."

ESPAÇO DESTINADO A P.M.C.

UNIVERSIDADE TECNOLÓGICA FEDERAL DO PARANÁ

REPRESENTANTE LEGAL

ARQUIVO + DEPROJ/DIRPRO
Departamento de Projetos Civis
Diretoria de Projetos e Obras

OBRA:
PROJETO DE RESTAURO - BLOCOS J-K-N
CÂMPUS CURITIBA/REITORIA - SEDE CENTRO

ELABORAÇÃO:
CLEVERSON SGODA - CAU A69035-0
GICELI PORTELA - CAU A205893
THALITA MASIRONI - CREA PR-117274/D

PRANCHA: 48/57

REVISÕES:	
REV 03	31/01/2020
REV 02	10/12/2019
REV 01	19/11/2019

COLABORADORES:	REFERÊNCIA:	ESCALA:	ARQUIVO DWG:	DATA:
PHAMELA AZEVEDO - TAÍS PILATO DEPROJ EMANUEL AQUINO ARQUIVO	MAPA DE DANOS E PINTURA BLOCO J ELEVAÇÕES DE 01 a 09	INDICADA MEDIDAS EM CM	CTJRES_DANOS_PINTURA	04/03/2020

REITORIA - BLOCO H - Av. Sete de Setembro, 3165 - Rebouças - Curitiba - PR / Tel.: (41) 3310 4466/4468 / e-mail.: deproj@utfpr.edu.br

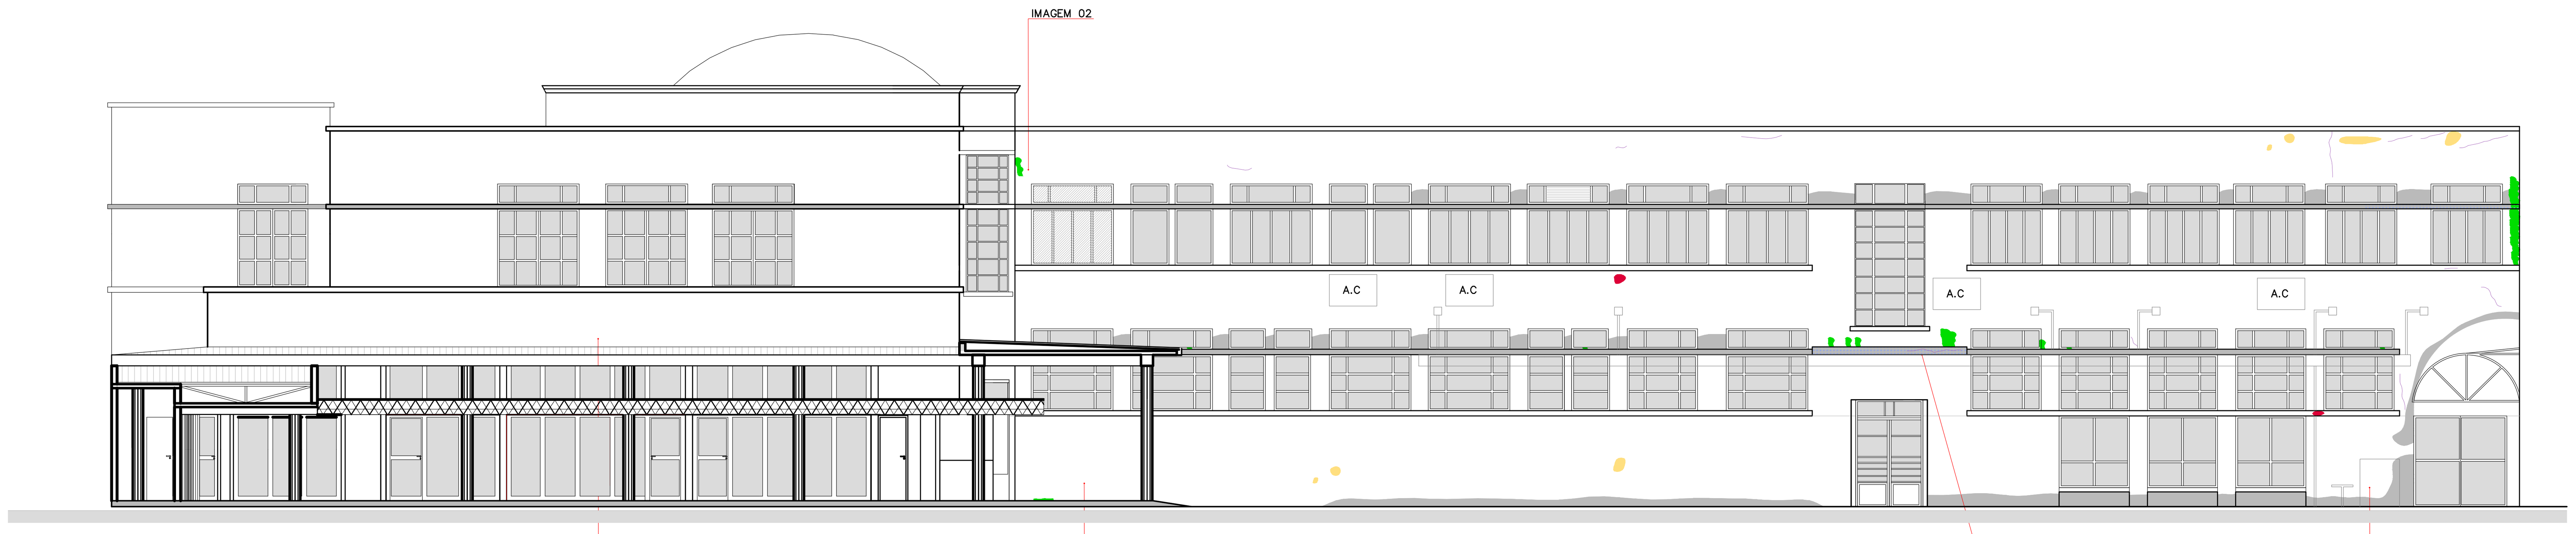

10 **ELEVAÇÃO 10**
ESCALA 1:125

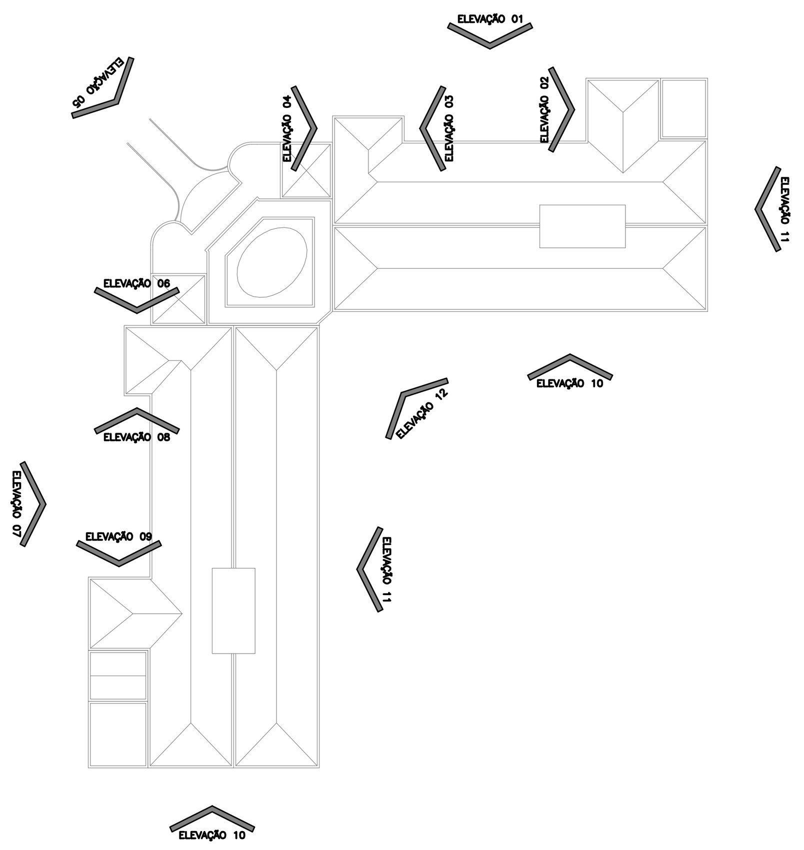

EL **LOCALIZAÇÃO ELEVAÇÕES**
SEM ESCALA

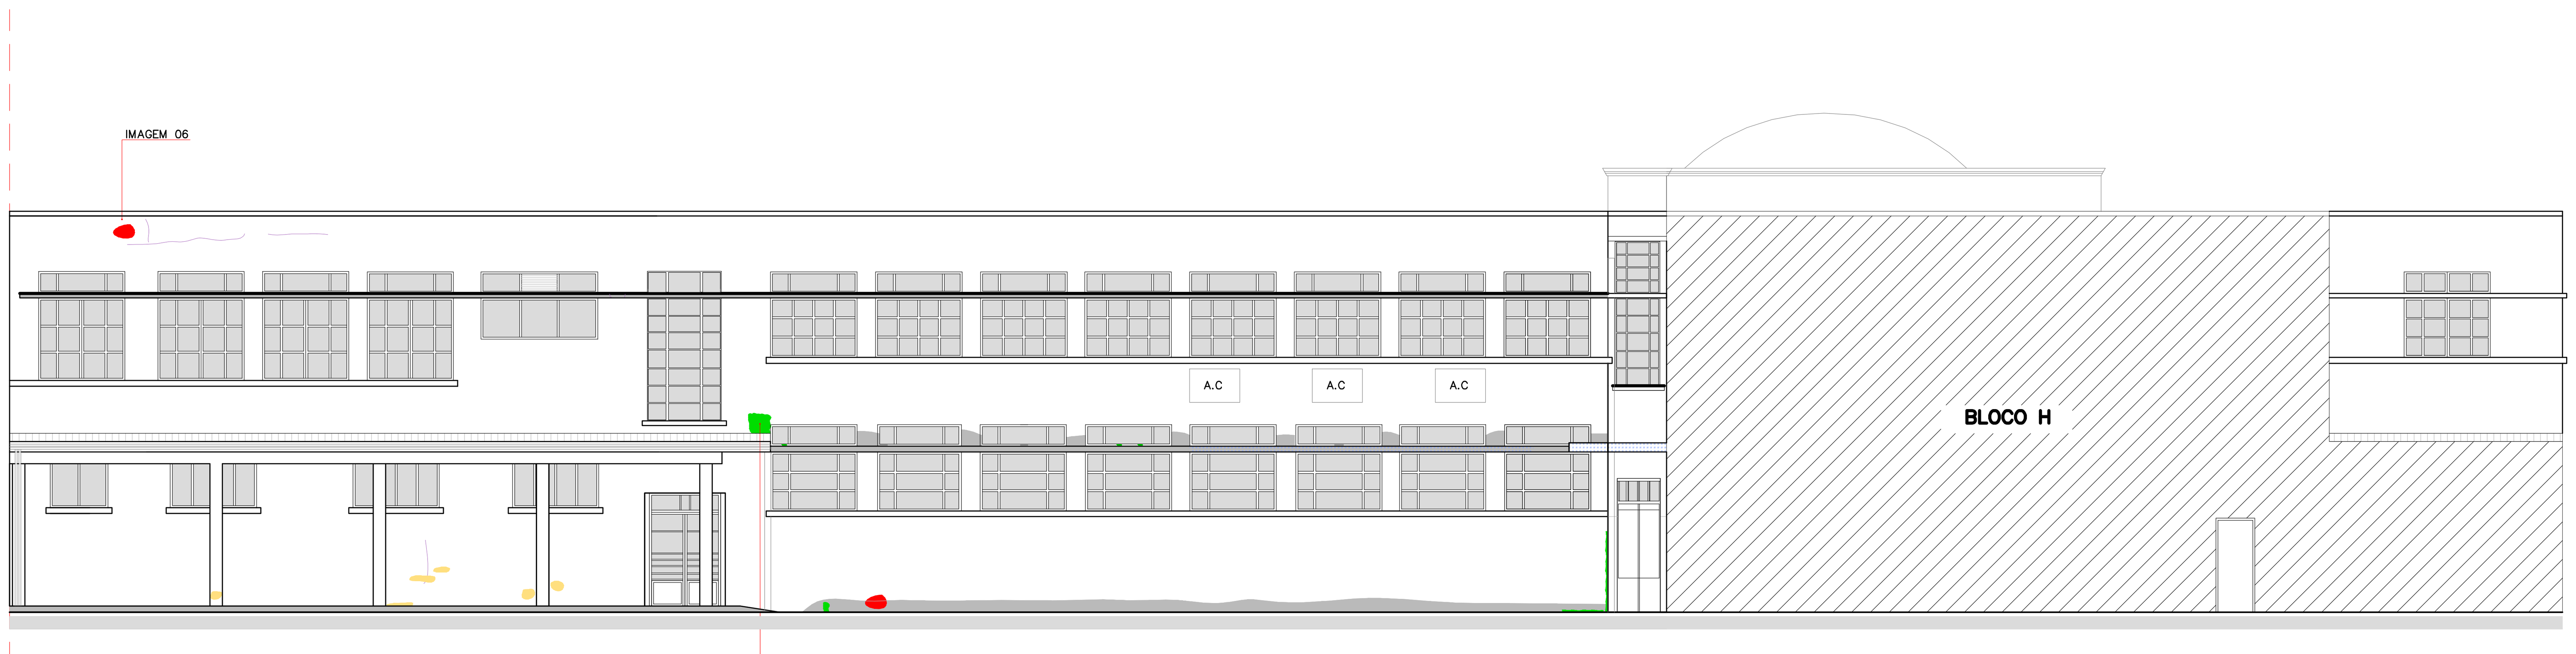

11 **ELEVAÇÃO 11**
ESCALA 1:125

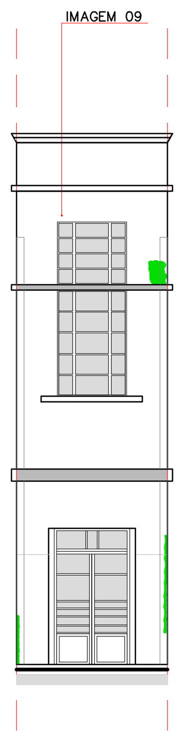

12 **ELEVAÇÃO 12**
ESCALA 1:125

LEGENDA:

A.C: AR CONDICIONADO
A.C.E: AR CONDICIONADO EXAUSTOR

LEGENDA PATOLOGIAS:	
(vermelho)	DESPLACAMENTO DO REBOCO
(roxo)	DESPLACAMENTO DO REBOCO - ALVENARIA EXPOSTA
(hachura)	BIODEGRADAÇÃO
(verde)	VEGETAÇÃO
(cinza)	DEPÓSITOS ESCUROS (SUJIDADES)
(amarelo)	EFLORESCÊNCIA (SALINIZAÇÃO)
(linha)	FISSURAS SUPERFICIAIS
(carmim)	INTERVENÇÃO CIMENTO/ARGAMASSA

"O AUTOR DO PROJETO E O RESPONSÁVEL TÉCNICO SÃO RESPONSÁVEIS CIVIL E ADMINISTRATIVAMENTE PELO ATENDIMENTO DAS ESPECIFICAÇÕES CONSTANTES NOS ANEXOS DA PORTARIA N ° 80/2013, DA LEGISLAÇÃO MUNICIPAL E NORMAS BRASILEIRAS VIGENTES , SUJEITANDO – SE ÀS SANÇÕES LEGAIS DECORRENTES DE EVENTUAIS PREJUÍZOS A TERCEIROS."

ESPAÇO DESTINADO A P.M.C.

IMAGEM 01

IMAGEM 02

IMAGEM 03

IMAGEM 04

IMAGEM 05

IMAGEM 06

IMAGEM 07

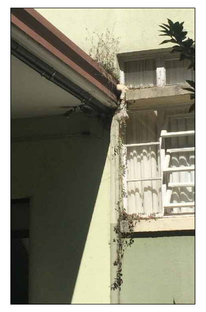

IMAGEM 08

IMAGEM 09

UTFPR
UNIVERSIDADE TECNOLÓGICA FEDERAL DO PARANÁ

REPRESENTANTE LEGAL

ARQUIVO
+
DEPROJ/DIRPRO
Departamento de Projetos Civis
Diretoria de Projetos e Obras

OBRA:
PROJETO DE RESTAURO - BLOCOS J-K-N
CÂMPUS CURITIBA/REITORIA - SEDE CENTRO

ELABORAÇÃO:
CLEVERSON SGODA - CAU A69035-0
GICELI PORTELA - CAU A205893
THALITA MASIRONI - CREA PR-117274/D

PRANCHA: 49/57

REVISÕES:	
REV 03	31/01/2020
REV 02	10/12/2019
REV 01	19/11/2019

COLABORADORES:
PHAMELA AZEVEDO - TAÍS PILATO
DEPROJ
EMANUEL AQUINO
ARQUIVO

REFERÊNCIA:
MAPA DE DANOS E PINTURA
BLOCO J
ELEVAÇÕES DE 10 a 12

ESCALA:
INDICADA
MEDIDAS EM CM

ARQUIVO DWG:
CTJRES_DANOS_PINTURA

DATA:
04/03/2020

REITORIA - BLOCO H - Av. Sete de Setembro, 3165 - Rebouças - Curitiba - PR / Tel.: (41) 3310 4466/4468 / e-mail.: deproj@utfpr.edu.br

CORES ATUAIS

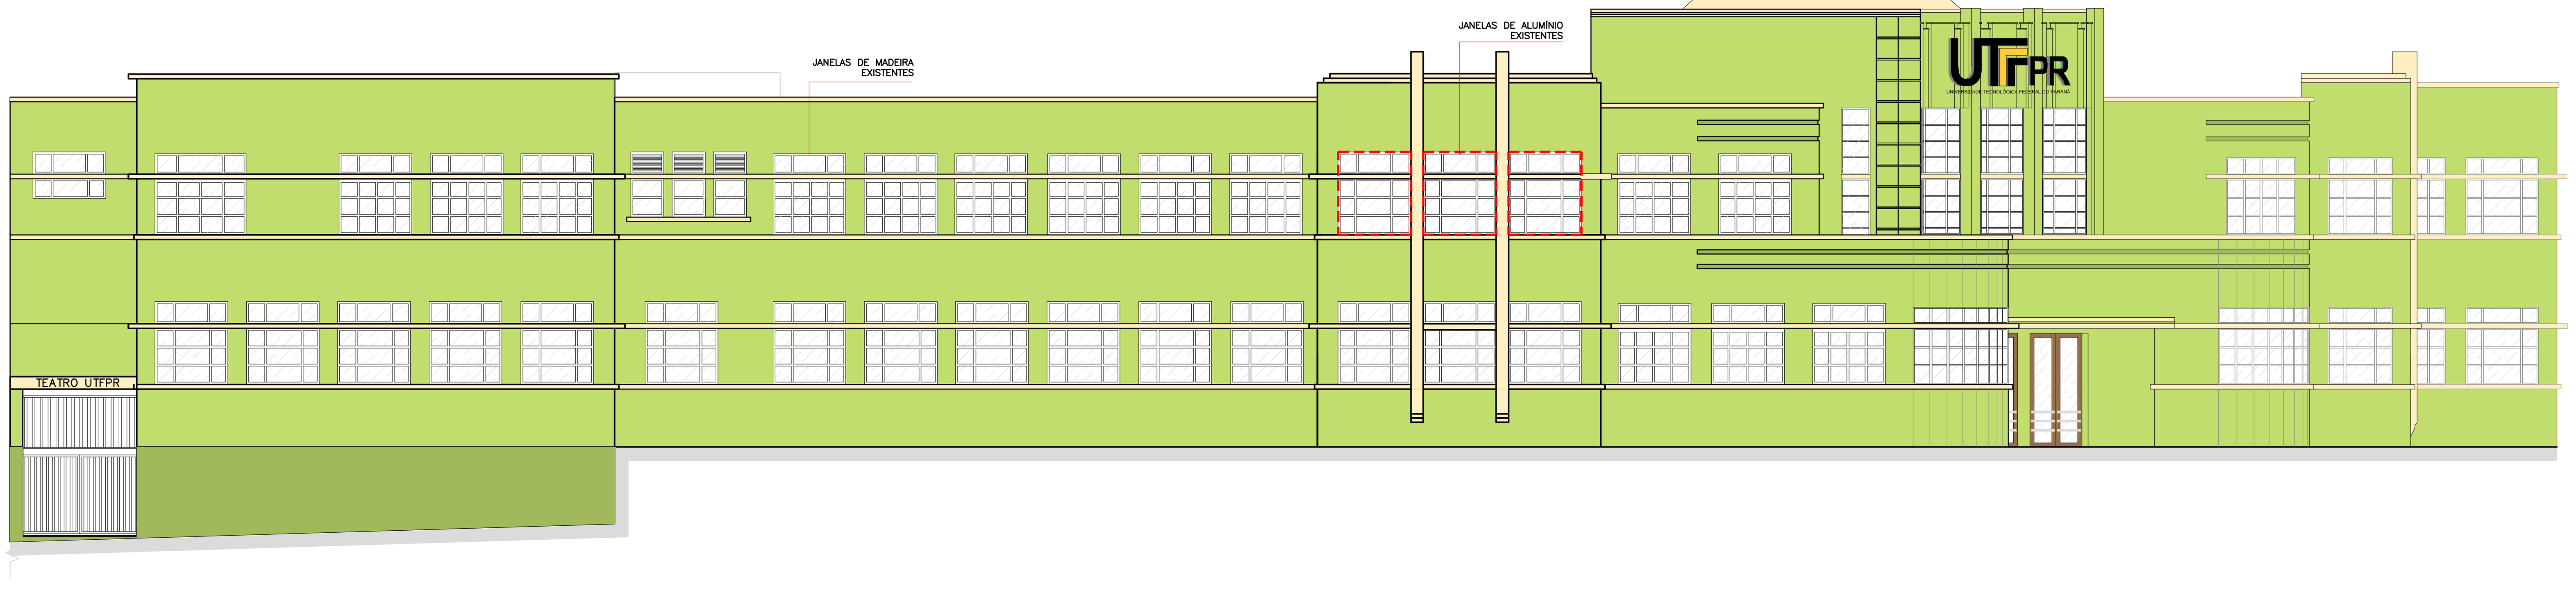

13 **ELEVAÇÃO 01**
ESCALA 1:125

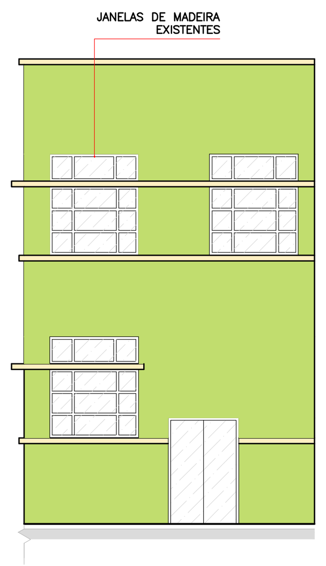

14 **ELEVAÇÃO 02**
ESCALA 1:125

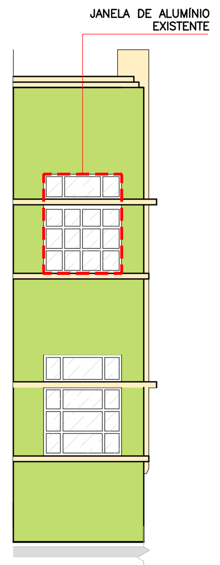

15 **ELEVAÇÃO 03**
ESCALA 1:125

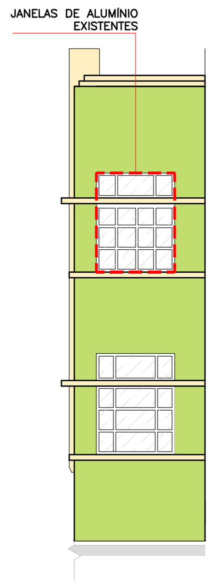

16 **ELEVAÇÃO 04**
ESCALA 1:125

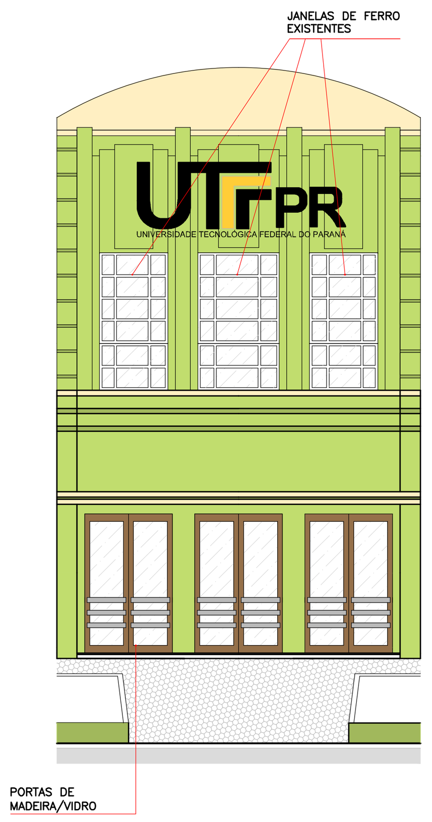

17 **ELEVAÇÃO 05**
ESCALA 1:125

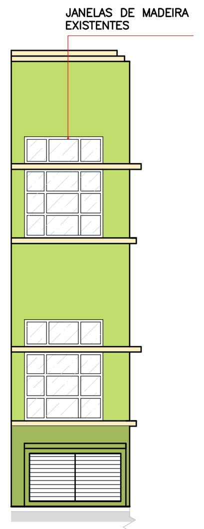

18 **ELEVAÇÃO 06**
ESCALA 1:125

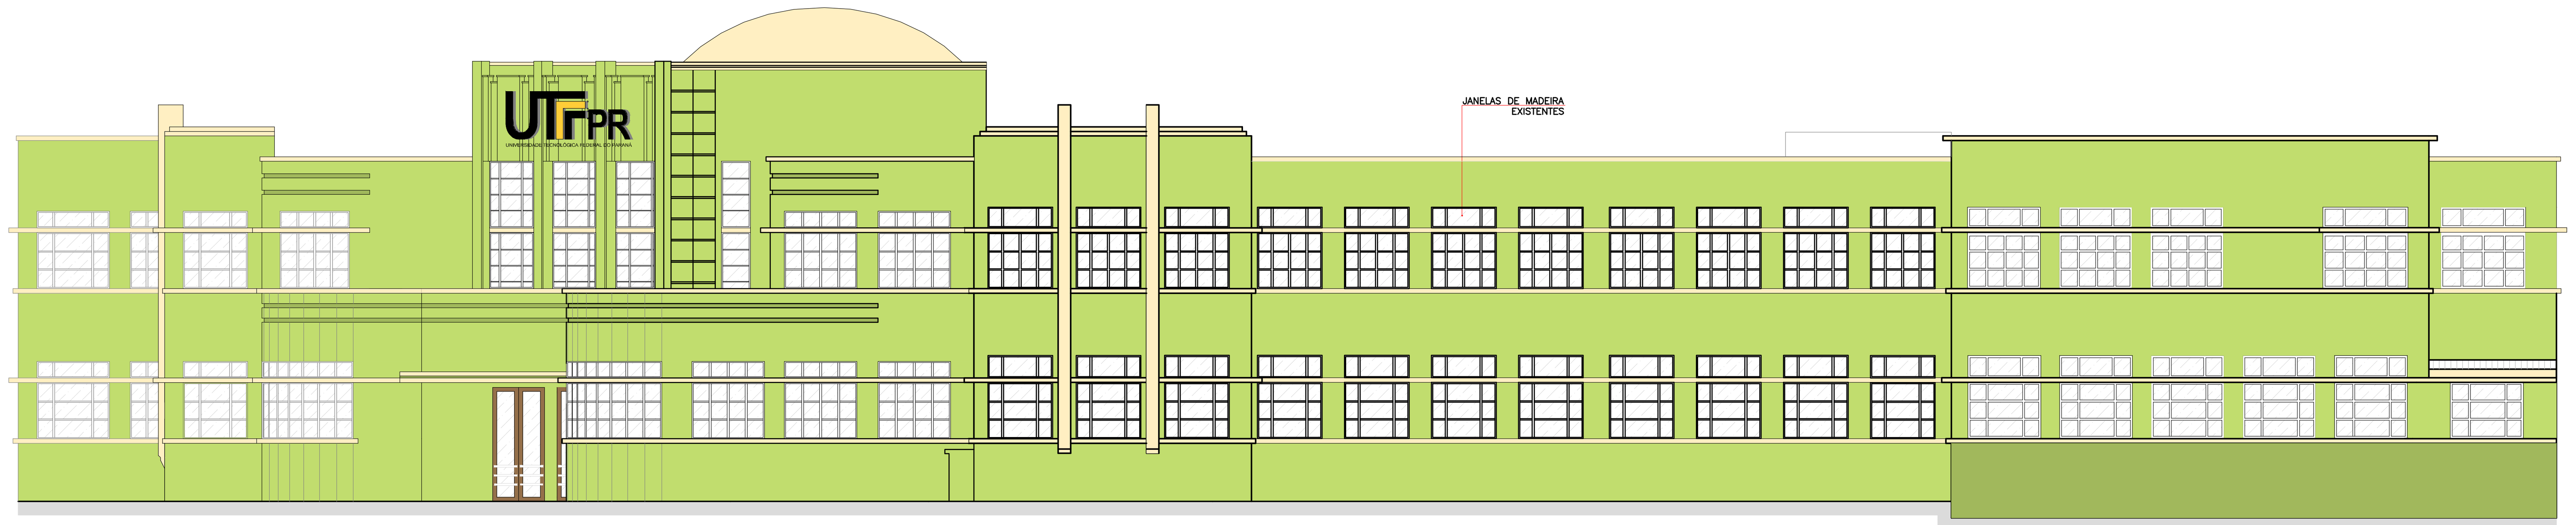

19 **ELEVAÇÃO 07**
ESCALA 1:125

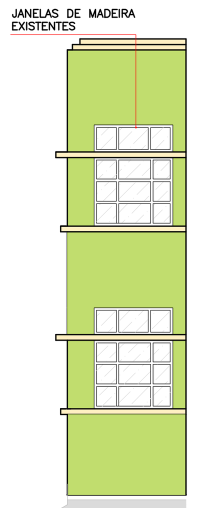

20 **ELEVAÇÃO 08**
ESCALA 1:125

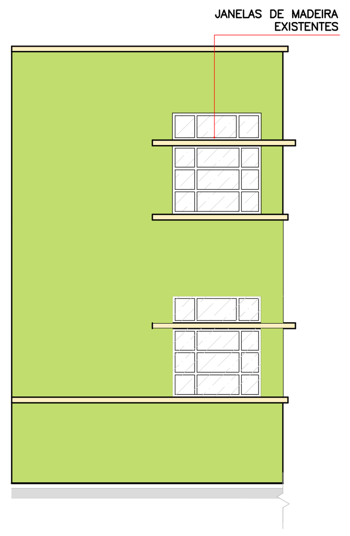

21 **ELEVAÇÃO 09**
ESCALA 1:125

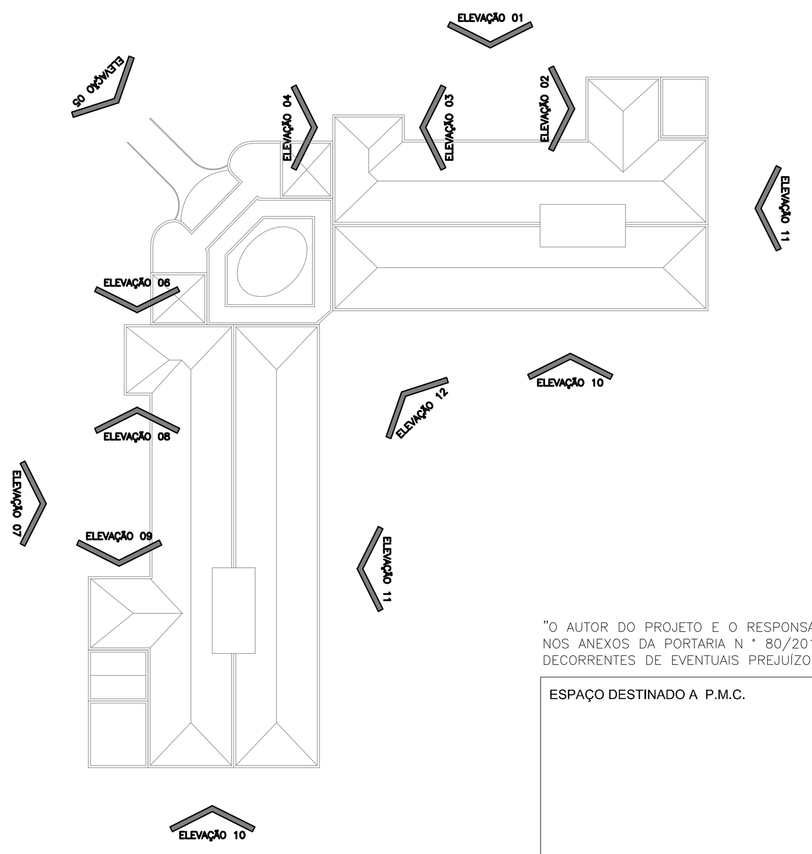

EL **LOCALIZAÇÃO ELEVAÇÕES**
SEM ESCALA

LEGENDA:

(tracejado vermelho)	JANELAS DE ALUMÍNIO EXISTENTE
(verde escuro)	PINTURA EM VERDE ESCURO
(verde claro)	PINTURA EM VERDE CLARO
(bege)	PINTURA EM BEGE

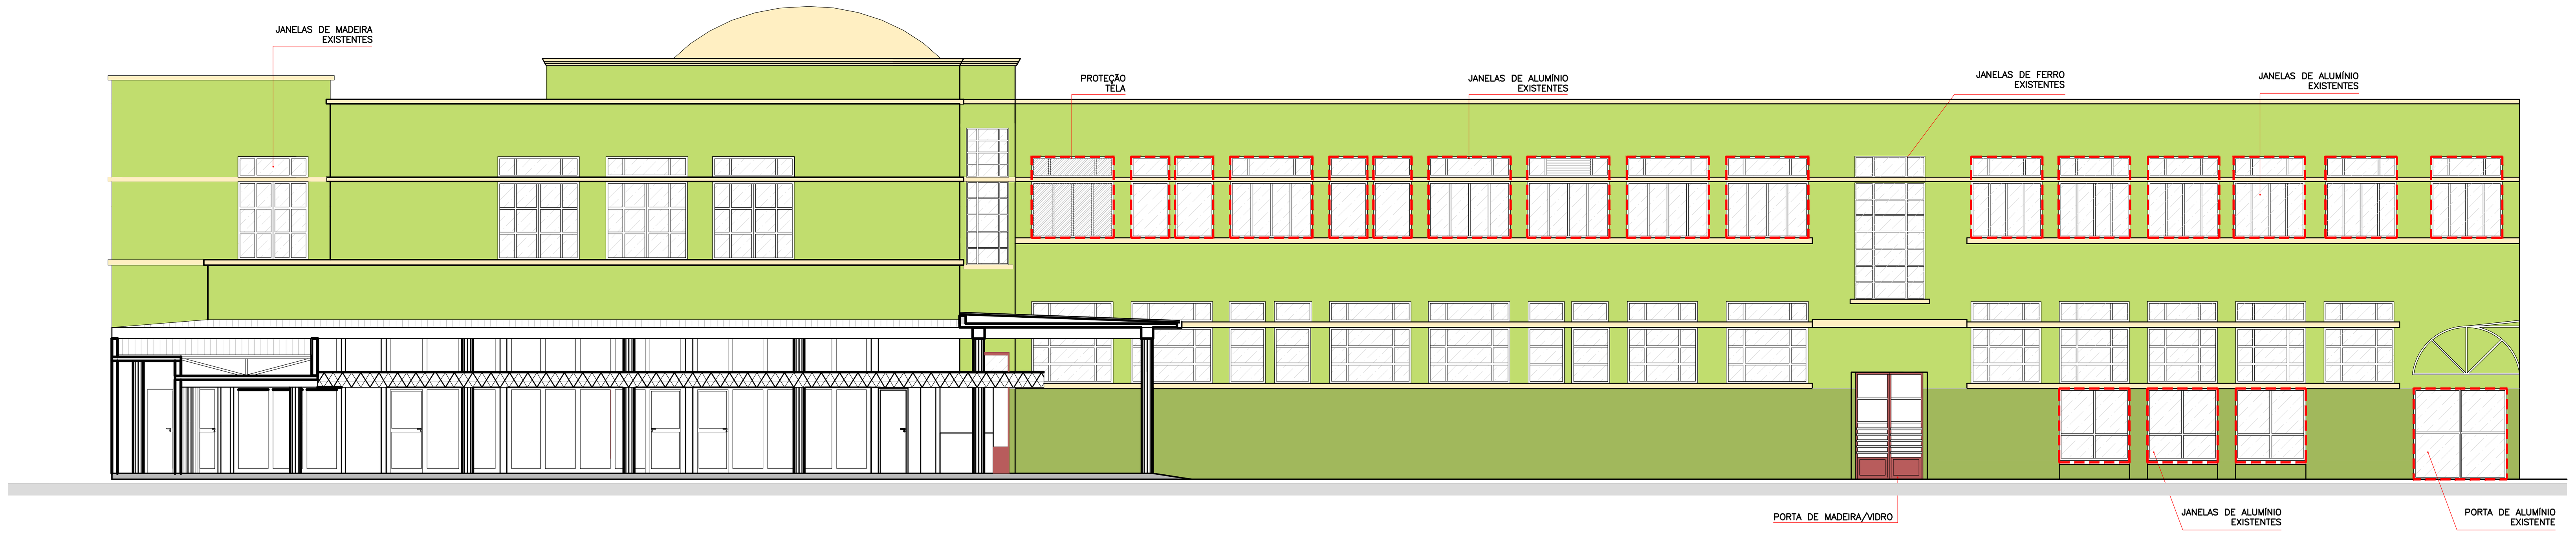

22 **ELEVAÇÃO 10**
ESCALA 1:125

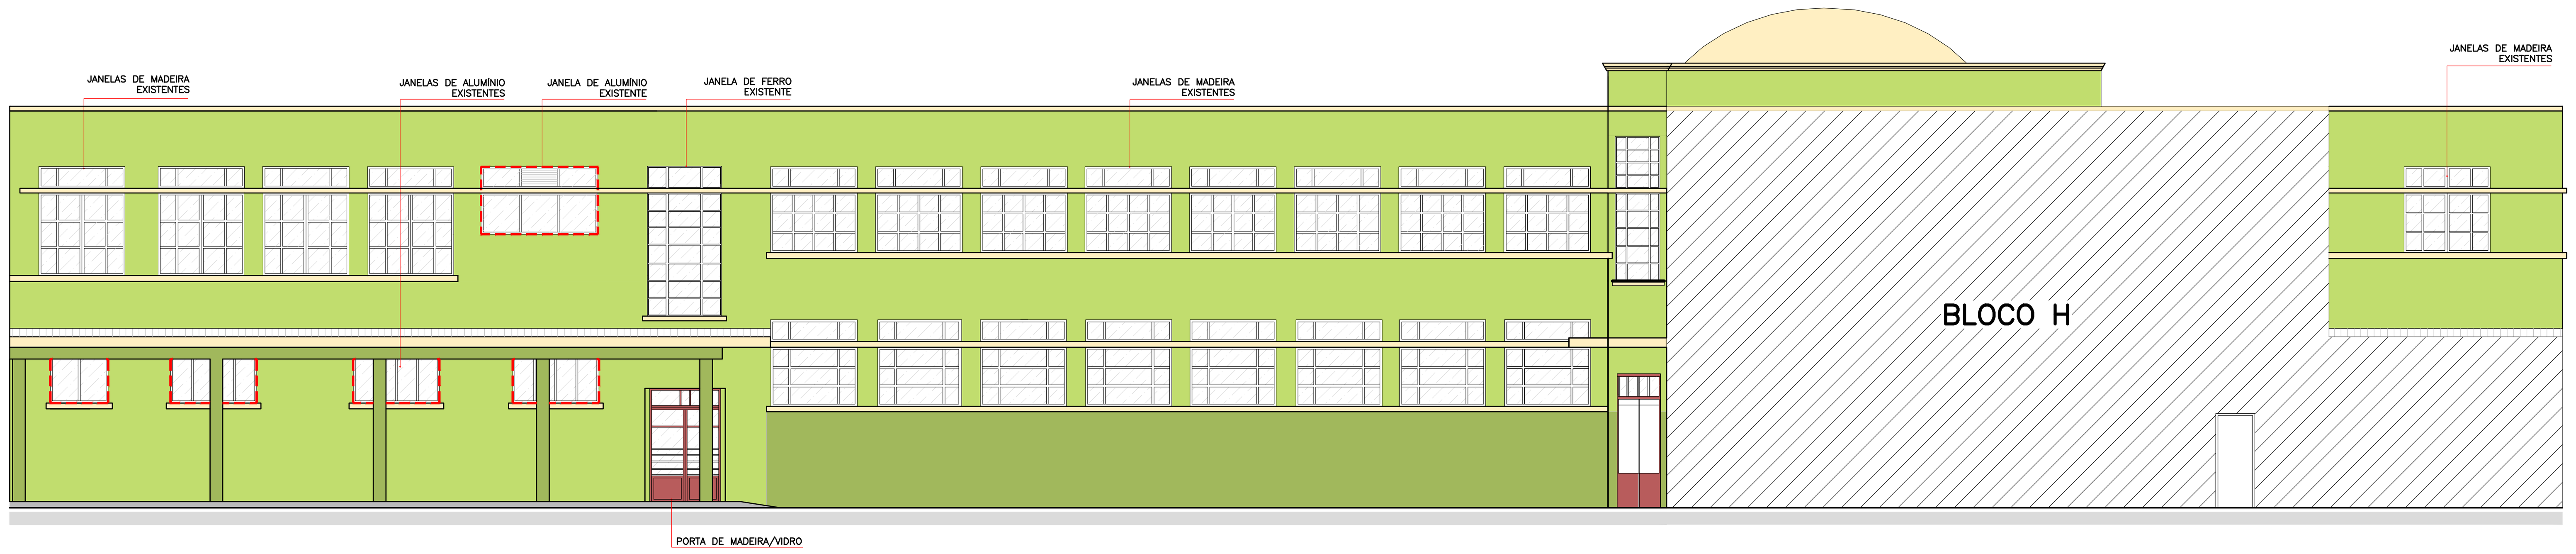

23 **ELEVAÇÃO 11**
ESCALA 1:125

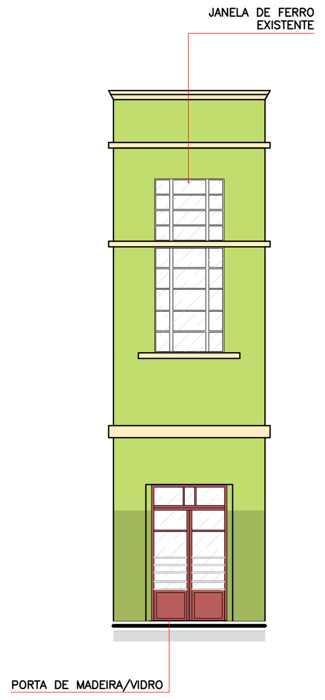

24 **ELEVAÇÃO 12**
ESCALA 1:125

"O AUTOR DO PROJETO E O RESPONSÁVEL TÉCNICO SÃO RESPONSÁVEIS CIVIL E ADMINISTRATIVAMENTE PELO ATENDIMENTO DAS ESPECIFICAÇÕES CONSTANTES NOS ANEXOS DA PORTARIA N ° 80/2013, DA LEGISLAÇÃO MUNICIPAL E NORMAS BRASILEIRAS VIGENTES , SUJEITANDO – SE ÀS SANÇÕES LEGAIS DECORRENTES DE EVENTUAIS PREJUÍZOS A TERCEIROS."

ESPAÇO DESTINADO A P.M.C.

UNIVERSIDADE TECNOLÓGICA FEDERAL DO PARANÁ

REPRESENTANTE LEGAL

ARQUIVO + DEPROJ/DIRPRO
Departamento de Projetos Civis
Diretoria de Projetos e Obras

OBRA:
PROJETO DE RESTAURO - BLOCOS J-K-N
CÂMPUS CURITIBA/REITORIA - SEDE CENTRO

ELABORAÇÃO:
CLEVERSON SGODA - CAU A69035-0
GICELI PORTELA - CAU A205893
THALITA MASIRONI - CREA PR-117274/D

PRANCHA: 50/57

REVISÕES:
REV 03 31/01/2020
REV 02 10/12/2019
REV 01 19/11/2019

COLABORADORES:
PHAMELA AZEVEDO - TAÍS PILATO
DEPROJ
EMANUEL AQUINO
ARQUIVO

REFERÊNCIA:
MAPA DE DANOS E PINTURA
BLOCO J
ELEVAÇÕES DE 01 a 12

ESCALA:
INDICADA
MEDIDAS EM CM

ARQUIVO DWG:
CTJRES_DANOS_PINTURA

DATA:
04/03/2020

REITORIA - BLOCO H - Av. Sete de Setembro, 3165 - Rebouças - Curitiba - PR / Tel.: (41) 3310 4466/4468 / e-mail.: deproj@utfpr.edu.br

PROPOSTA DE CORES

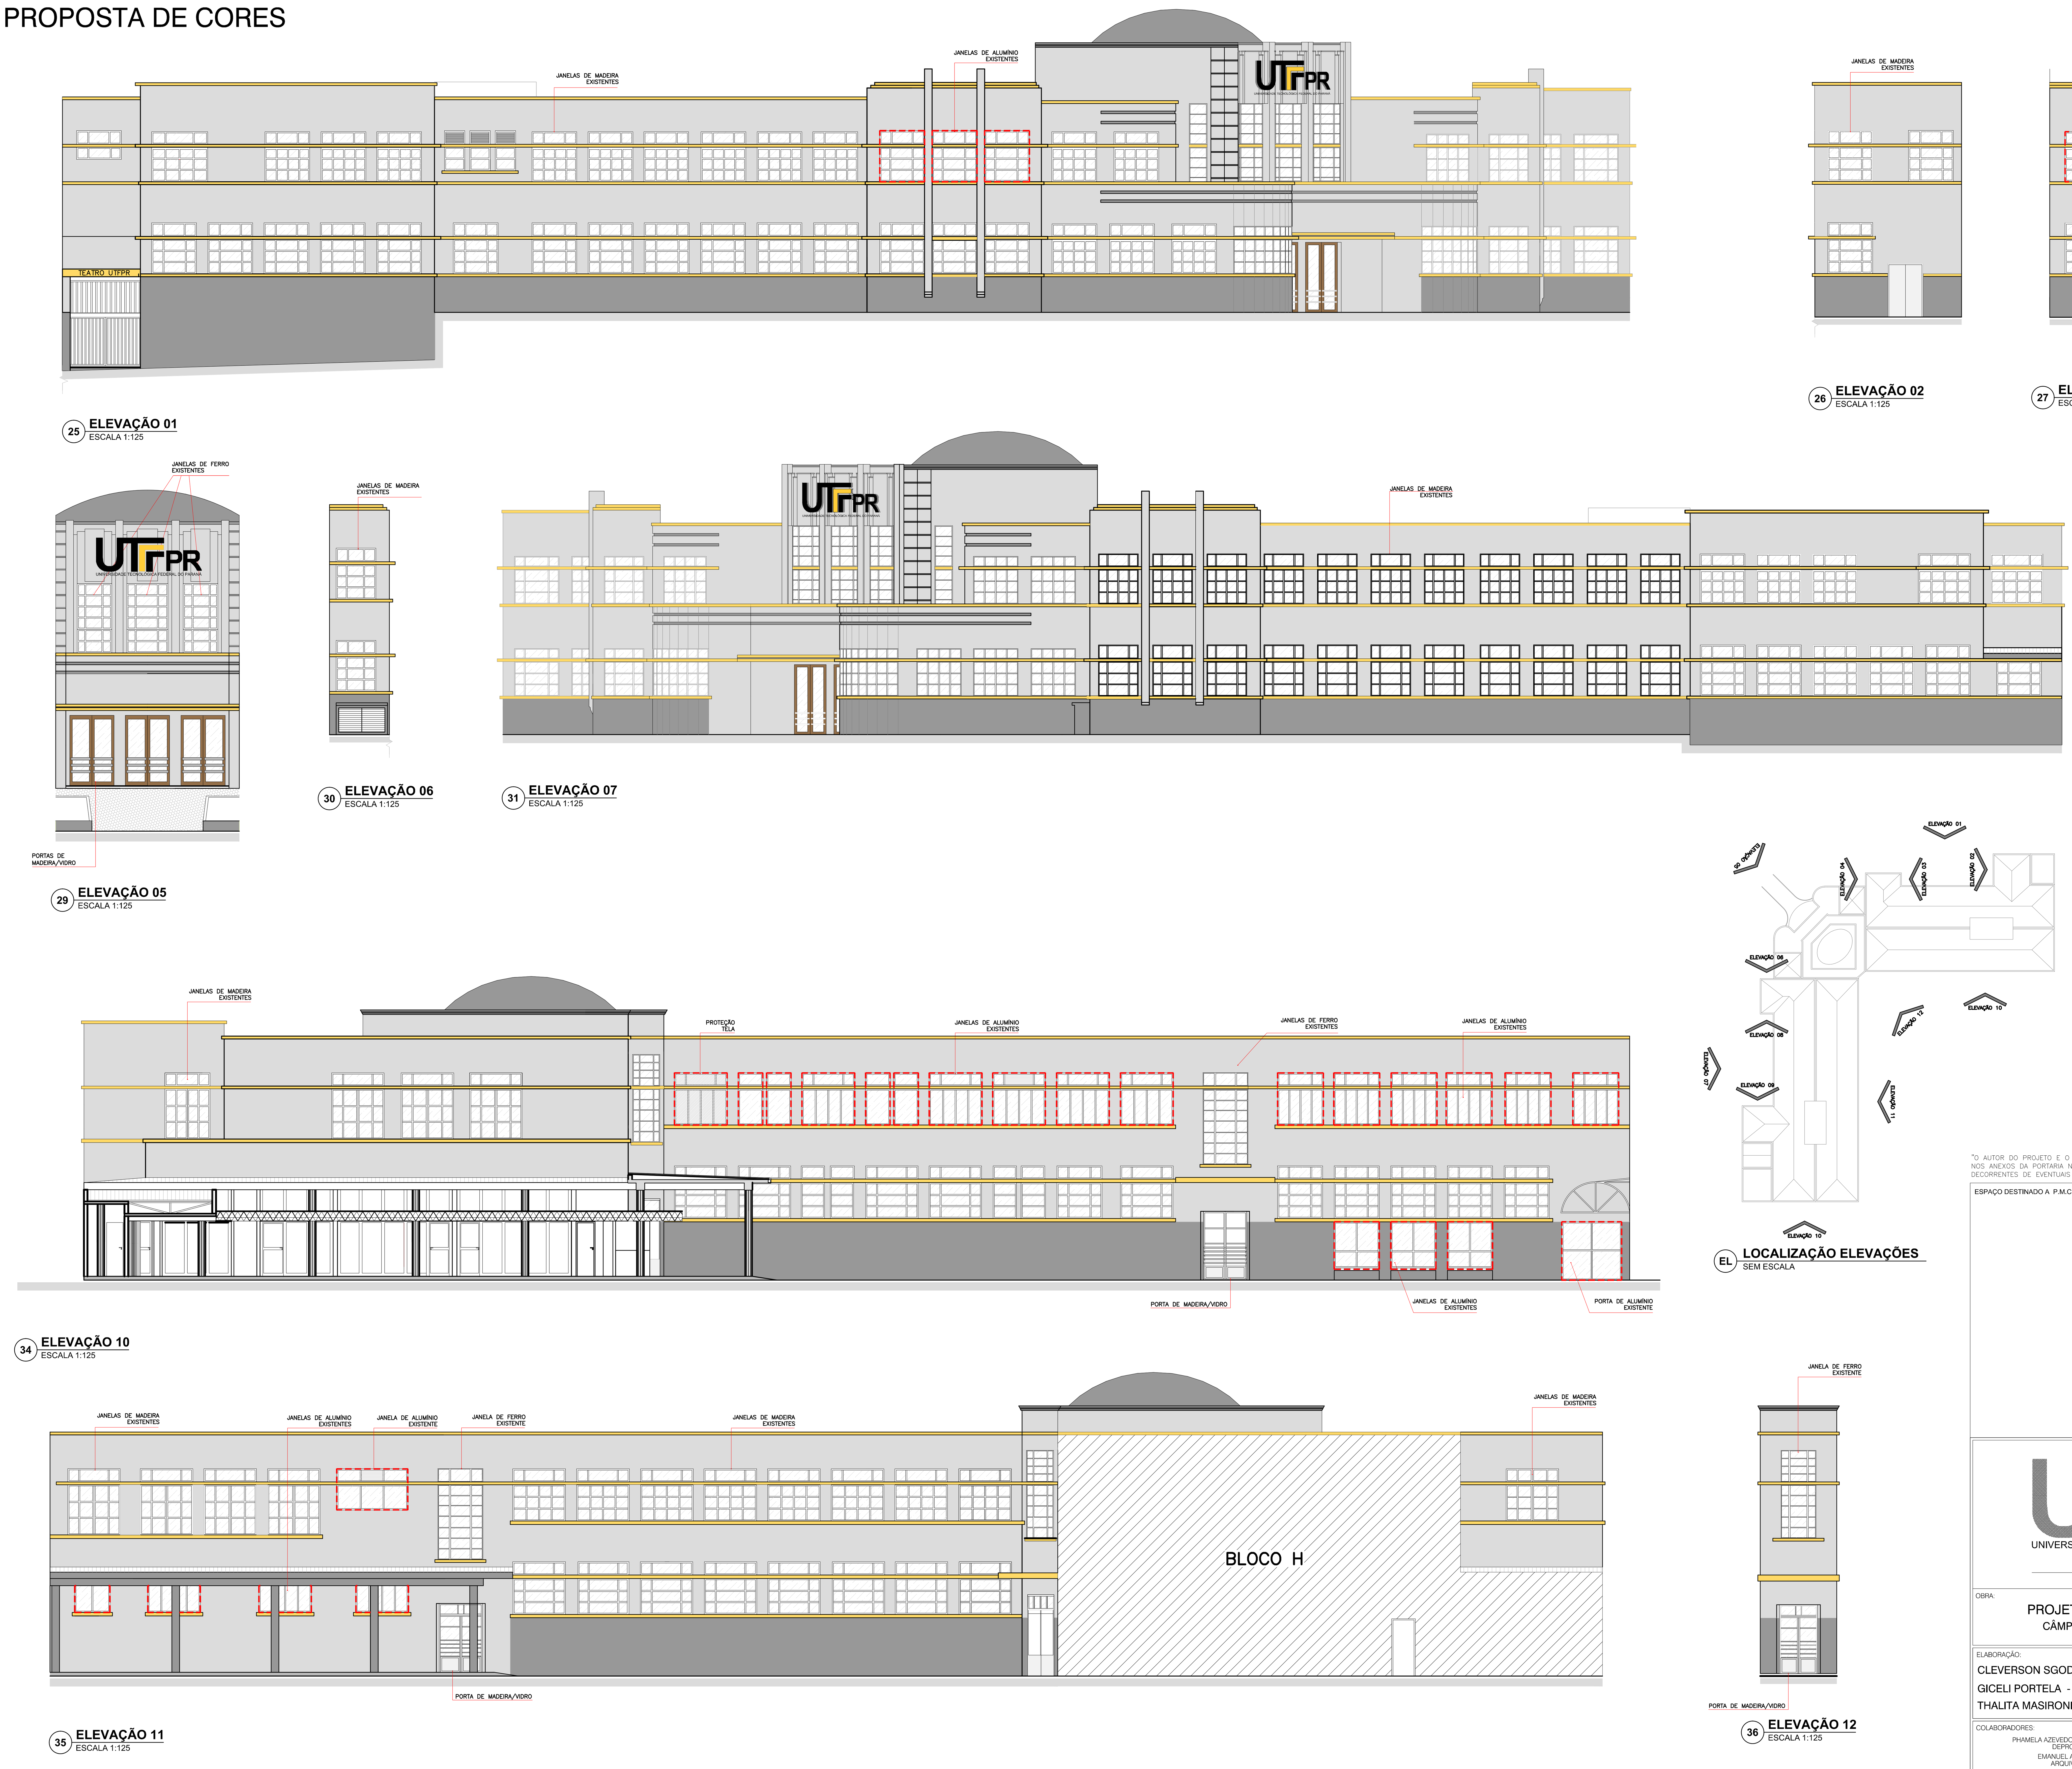

LEGENDA:

(tracejado vermelho)	JANELAS DE ALUMÍNIO EXISTENTE
(cinza escuro)	PINTURA EM CINZA ESCURO
(cinza claro)	PINTURA EM CINZA CLARO
(amarelo)	PINTURA EM AMERELO

"O AUTOR DO PROJETO E O RESPONSÁVEL TÉCNICO SÃO RESPONSÁVEIS CIVIL E ADMINISTRATIVAMENTE PELO ATENDIMENTO DAS ESPECIFICAÇÕES CONSTANTES NOS ANEXOS DA PORTARIA N ° 80/2013, DA LEGISLAÇÃO MUNICIPAL E NORMAS BRASILEIRAS VIGENTES , SUJEITANDO – SE ÀS SANÇÕES LEGAIS DECORRENTES DE EVENTUAIS PREJUÍZOS A TERCEIROS."

ESPAÇO DESTINADO A P.M.C.

UNIVERSIDADE TECNOLÓGICA FEDERAL DO PARANÁ

REPRESENTANTE LEGAL

ARQUIVO + DEPROJ/DIRPRO
Departamento de Projetos Civis
Diretoria de Projetos e Obras

OBRA:
PROJETO DE RESTAURO - BLOCOS J-K-N
CÂMPUS CURITIBA/REITORIA - SEDE CENTRO

ELABORAÇÃO:
CLEVERSON SGODA - CAU A69035-0
GICELI PORTELA - CAU A205893
THALITA MASIRONI - CREA PR-117274/D

PRANCHA: 51/57

REVISÕES:
REV 03 31/01/2020
REV 02 10/12/2019
REV 01 19/11/2019

COLABORADORES:
PHAMELA AZEVEDO - TAÍS PILATO
DEPROJ
EMANUEL AQUINO
ARQUIVO

REFERÊNCIA:
MAPA DE DANOS E PINTURA
BLOCO J
ELEVAÇÕES DE 01 a 12

ESCALA:
INDICADA
MEDIDAS EM CM

ARQUIVO DWG:
CTJRES_DANOS_PINTURA

DATA:
04/03/2020

REITORIA - BLOCO H - Av. Sete de Setembro, 3165 - Rebouças - Curitiba - PR / Tel.: (41) 3310 4466/4468 / e-mail.: deproj@utfpr.edu.br

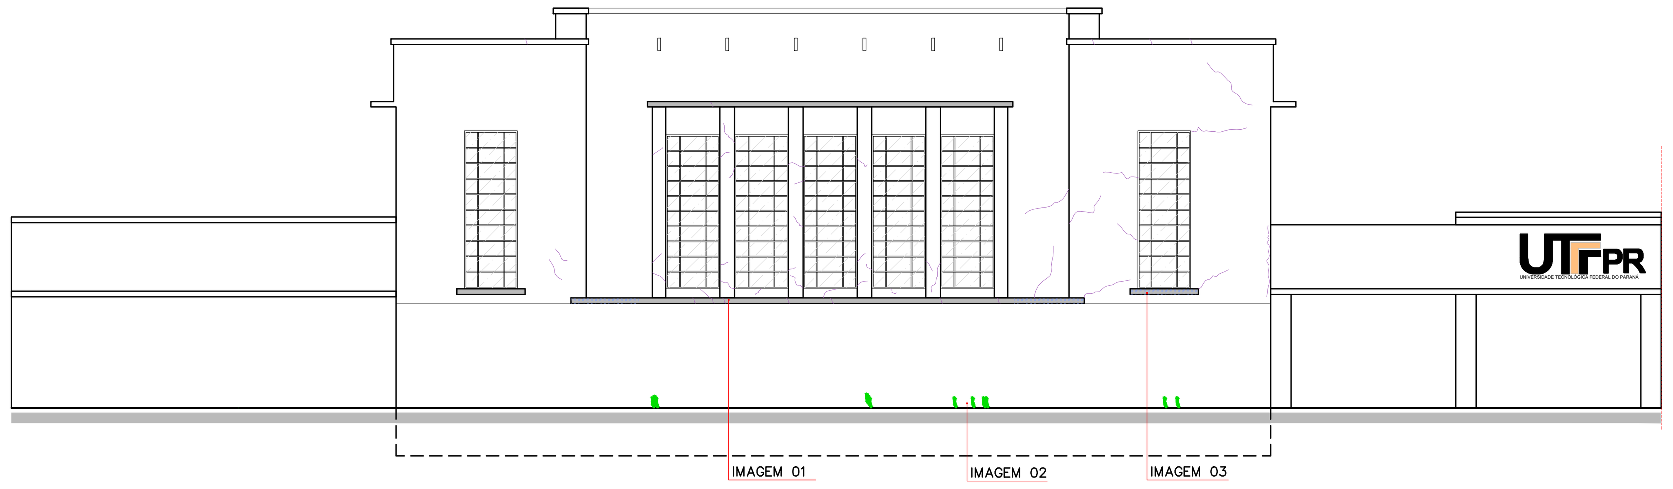

01 ELEVAÇÃO 01
ESCALA 1:50

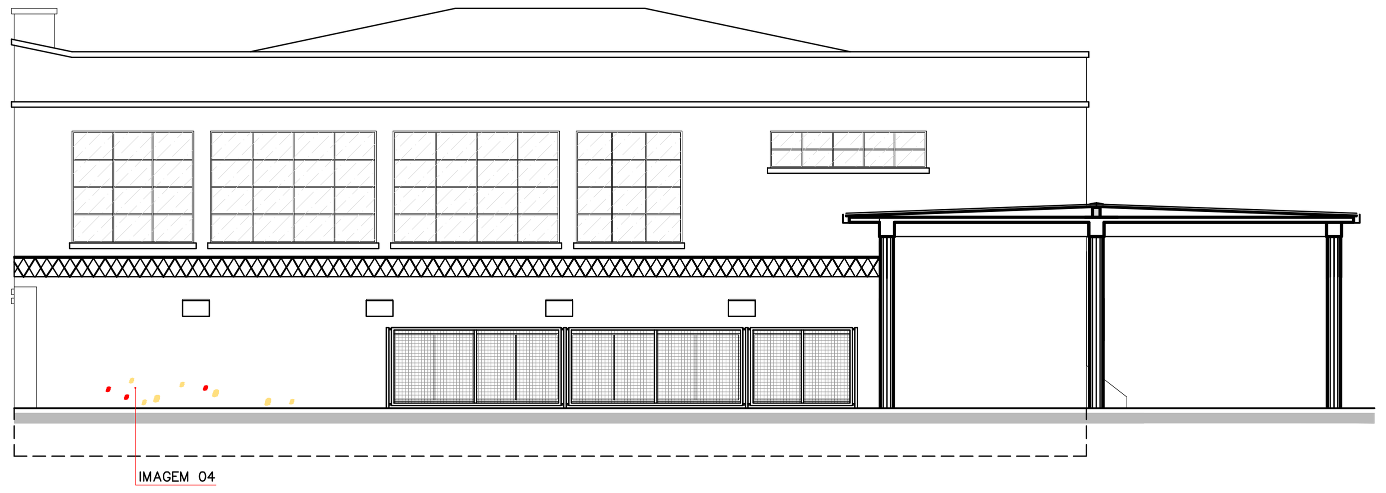

02 ELEVAÇÃO 02
ESCALA 1:50

LEGENDA PATOLOGIAS:

● (vermelho)	DESPLACAMENTO DO REBOCO
● (roxo)	DESPLACAMENTO DO REBOCO - ALVENARIA EXPOSTA
● (hachura)	BIODEGRADAÇÃO
● (verde)	VEGETAÇÃO
● (cinza)	DEPÓSITOS ESCUROS (SUJIDADES)
● (amarelo)	EFLORESCÊNCIA (SALINIZAÇÃO)
—	FISSURAS SUPERFICIAIS
● (carmim)	INTERVENÇÃO CIMENTO/ARGAMASSA

03 ELEVAÇÃO 03
ESCALA 1:50

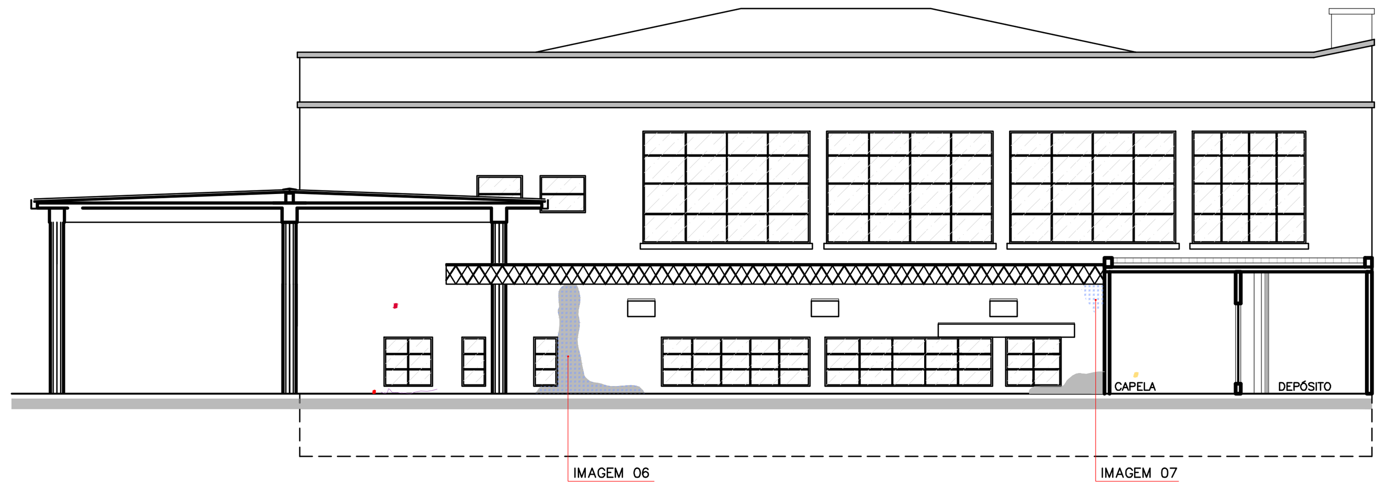

04 ELEVAÇÃO 04
ESCALA 1:50

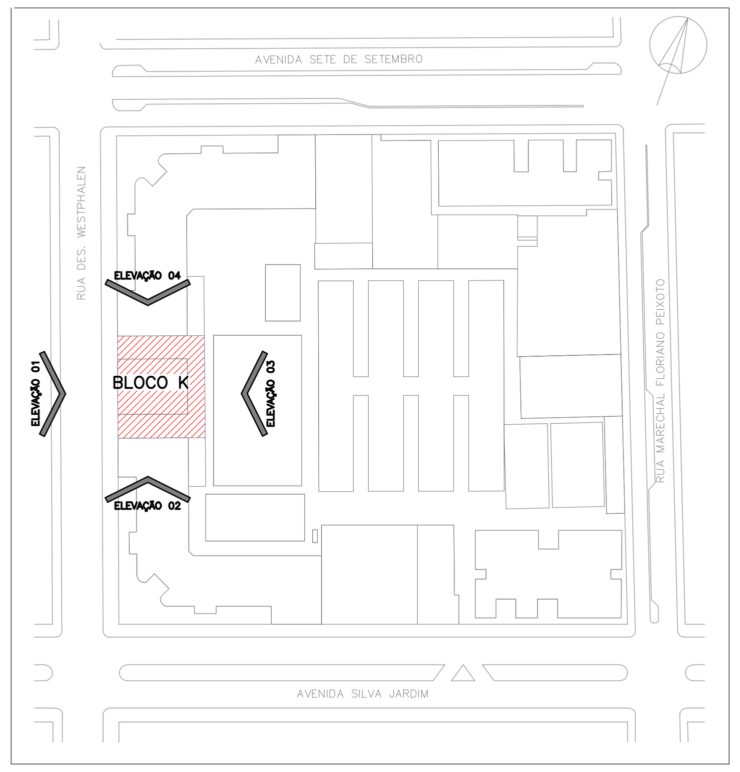

EL LOCALIZAÇÃO ELEVAÇÕES
SEM ESCALA

IMAGEM 01

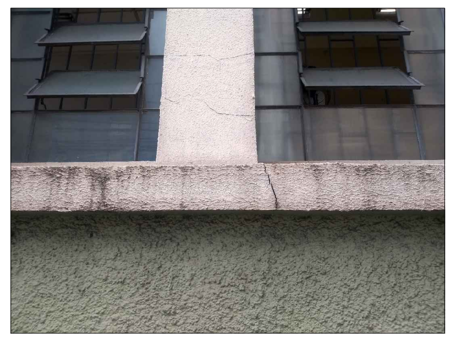

IMAGEM 02

IMAGEM 03

IMAGEM 04

IMAGEM 05

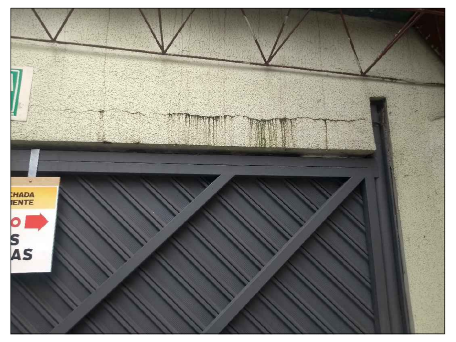

IMAGEM 06

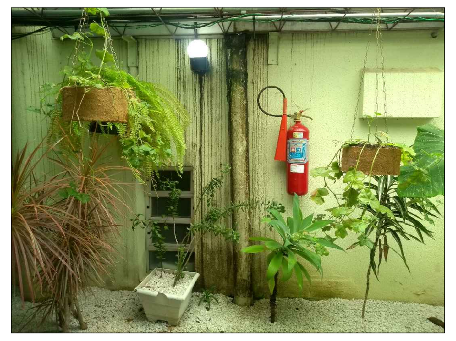

IMAGEM 07

"O AUTOR DO PROJETO E O RESPONSÁVEL TÉCNICO SÃO RESPONSÁVEIS CIVIL E ADMINISTRATIVAMENTE PELO ATENDIMENTO DAS ESPECIFICAÇÕES CONSTANTES NOS ANEXOS DA PORTARIA N ° 80/2013, DA LEGISLAÇÃO MUNICIPAL E NORMAS BRASILEIRAS VIGENTES , SUJEITANDO – SE ÀS SANÇÕES LEGAIS DECORRENTES DE EVENTUAIS PREJUÍZOS A TERCEIROS."

ESPAÇO DESTINADO A P.M.C.

UNIVERSIDADE TECNOLÓGICA FEDERAL DO PARANÁ

REPRESENTANTE LEGAL

ARQUIVO + DEPROJ/DIRPRO
Departamento de Projetos Civis
Diretoria de Projetos e Obras

OBRA:
PROJETO DE RESTAURO - BLOCOS J-K-N
CÂMPUS CURITIBA/REITORIA - SEDE CENTRO

ELABORAÇÃO:
CLEVERSON SGODA - CAU A69035-0
GICELI PORTELA - CAU A205893
THALITA MASIRONI - CREA PR-117274/D

PRANCHA: 52/57

REVISÕES:
REV 03 31/01/2020
REV 02 10/12/2019
REV 01 19/11/2019

COLABORADORES:
PHAMELA AZEVEDO - TAÍS PILATO
DEPROJ
EMANUEL AQUINO
ARQUIVO

REFERÊNCIA:
MAPA DE DANOS E PINTURA
BLOCO K
ELEVAÇÕES DE 01 a 04

ESCALA:
INDICADA
MEDIDAS EM CM

ARQUIVO DWG:
CTKRES_DANOS_PINTURA

DATA:
04/03/2020

REITORIA - BLOCO H - Av. Sete de Setembro, 3165 - Rebouças - Curitiba - PR / Tel.: (41) 3310 4466/4468 / e-mail.: deproj@utfpr.edu.br

CORES ATUAIS

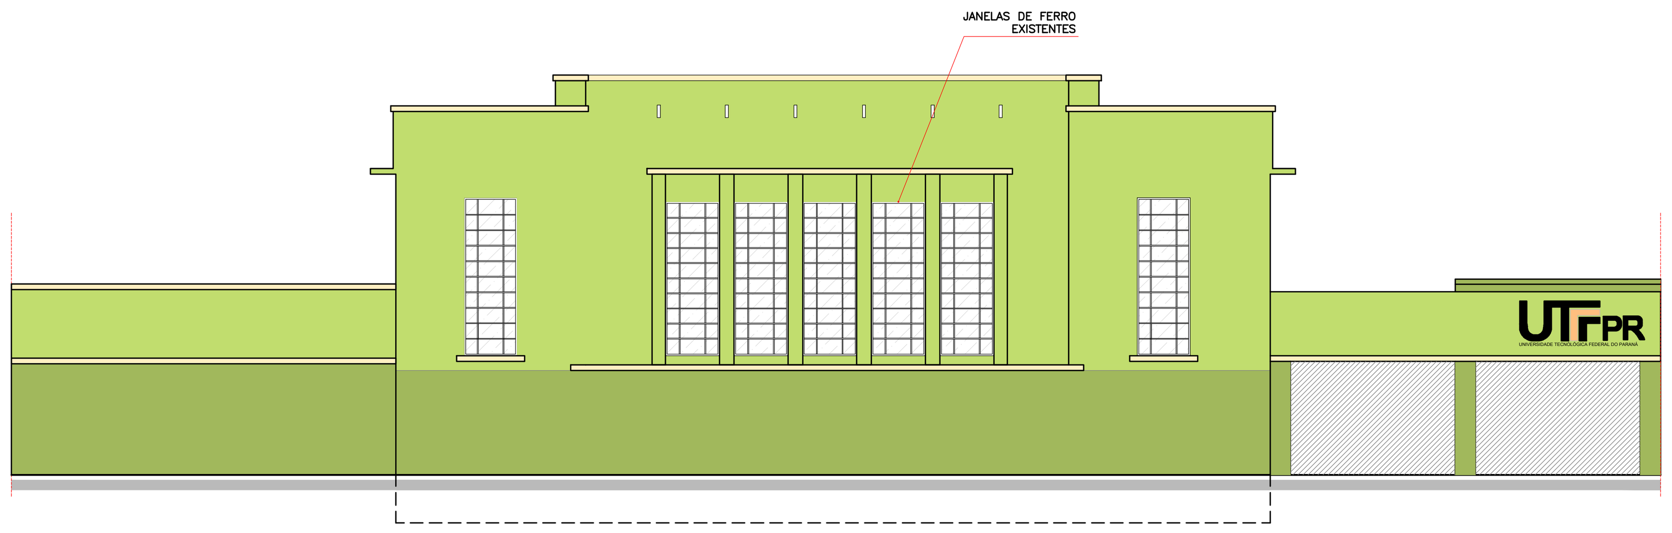

(05) **ELEVAÇÃO 01**
ESCALA 1:50

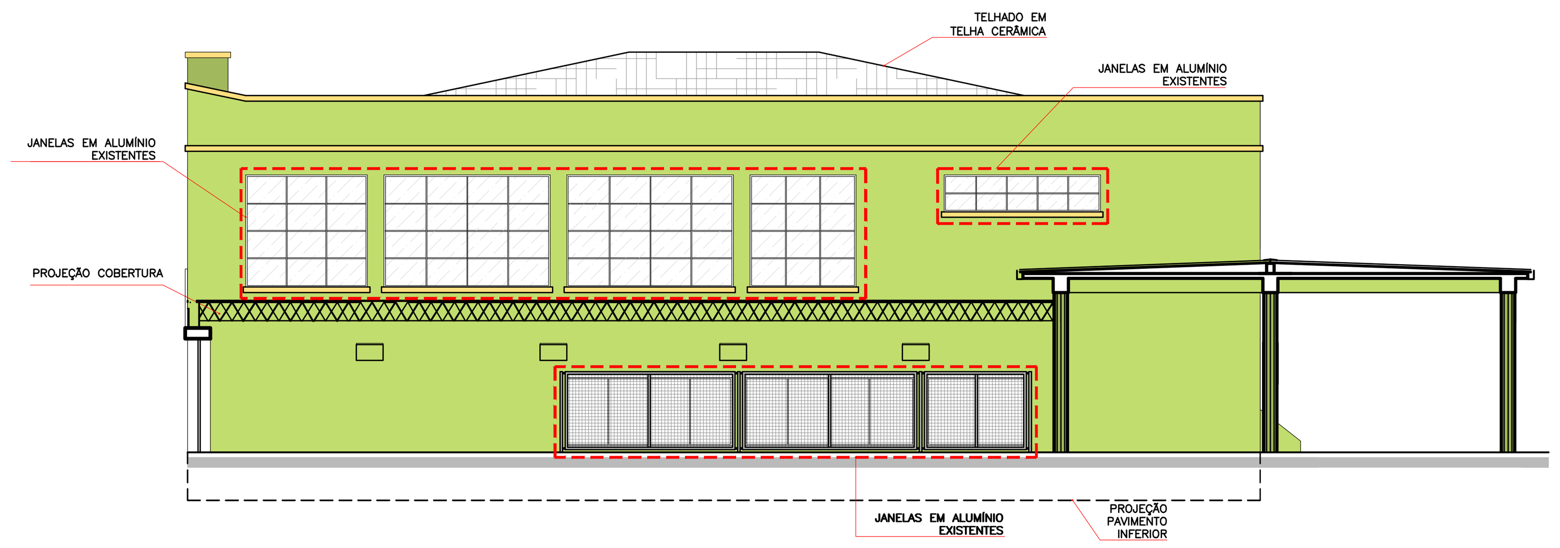

(06) **ELEVAÇÃO 02**
ESCALA 1:50

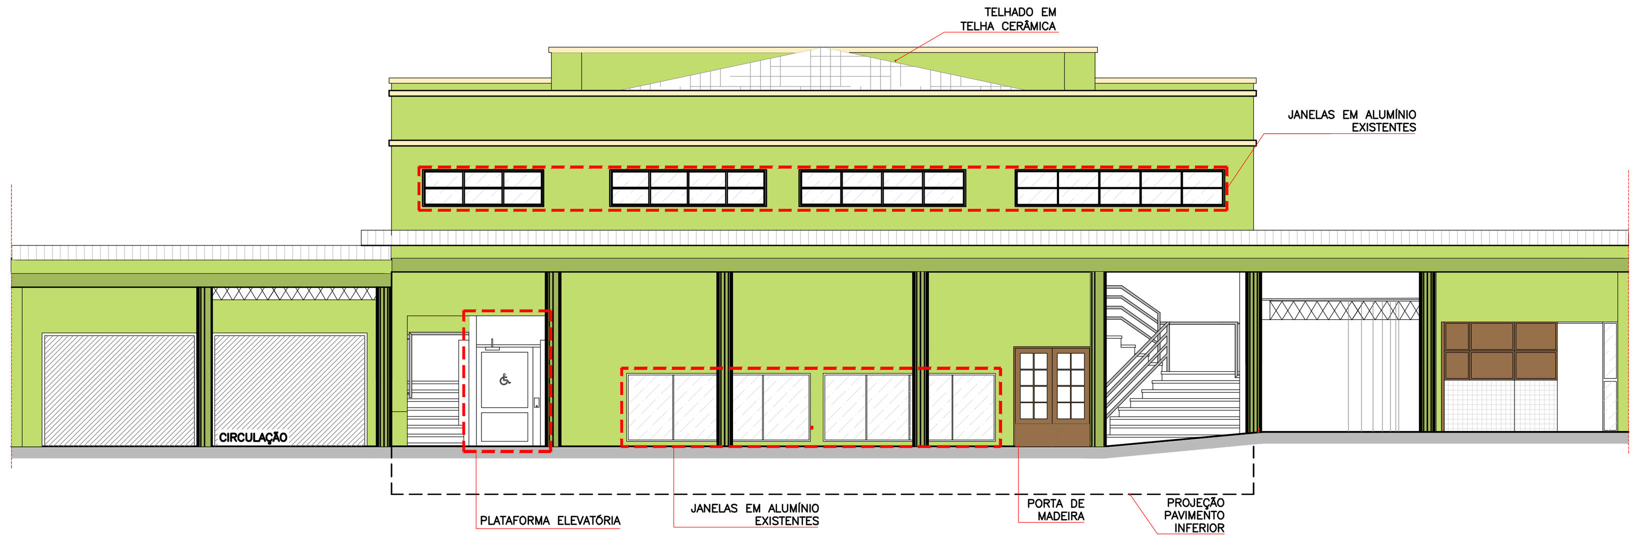

(07) **ELEVAÇÃO 03**
ESCALA 1:50

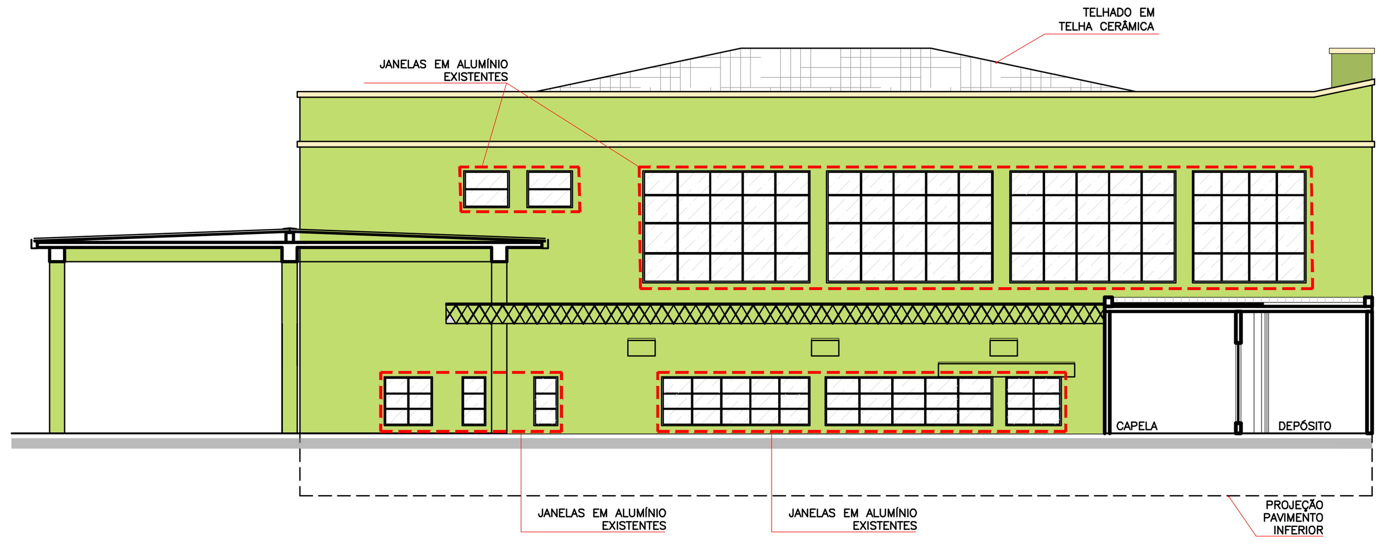

(08) **ELEVAÇÃO 04**
ESCALA 1:50

LEGENDA:	
[red dashed box]	JANELAS DE ALUMÍNIO EXISTENTE
[dark green swatch]	PINTURA EM VERDE ESCURO
[light green swatch]	PINTURA EM VERDE CLARO
[beige swatch]	PINTURA EM BEGE

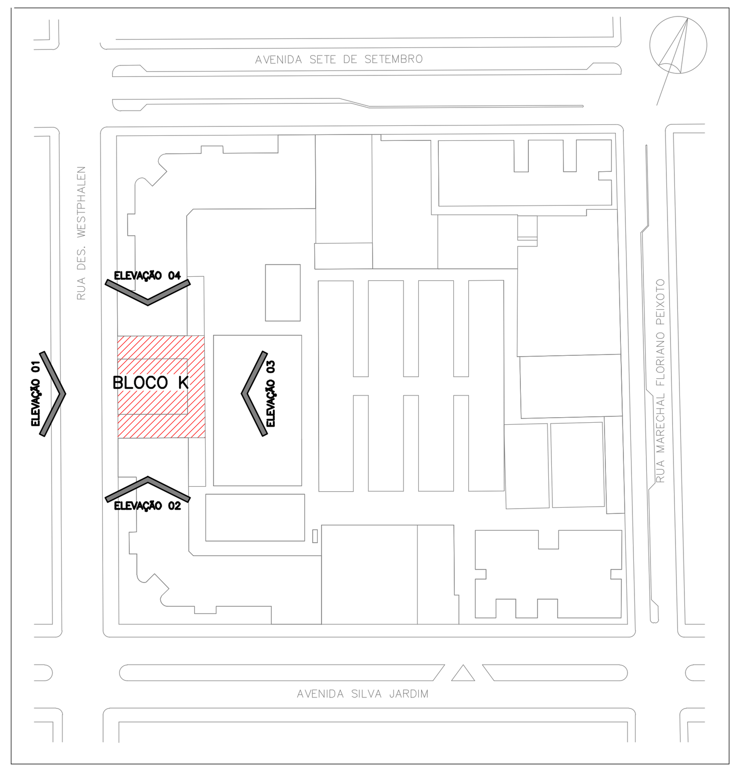

(EL) **LOCALIZAÇÃO ELEVAÇÕES**
SEM ESCALA

PROPOSTA DE CORES

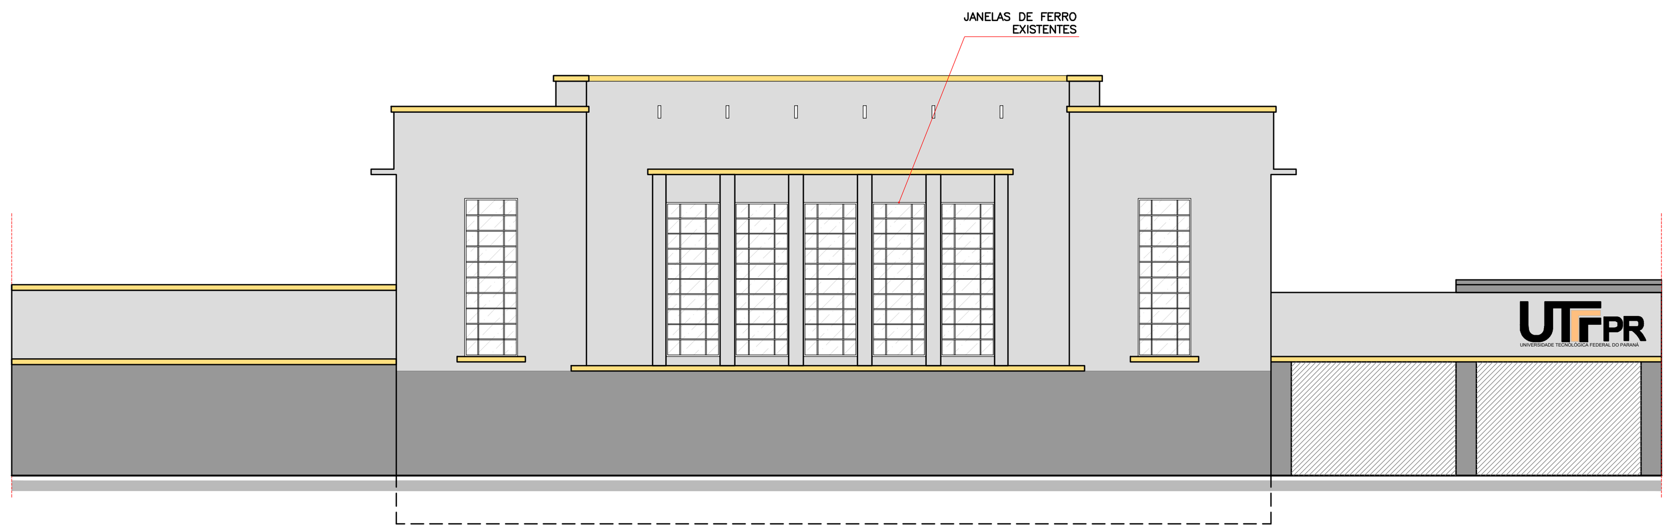

(09) **ELEVAÇÃO 01**
ESCALA 1:50

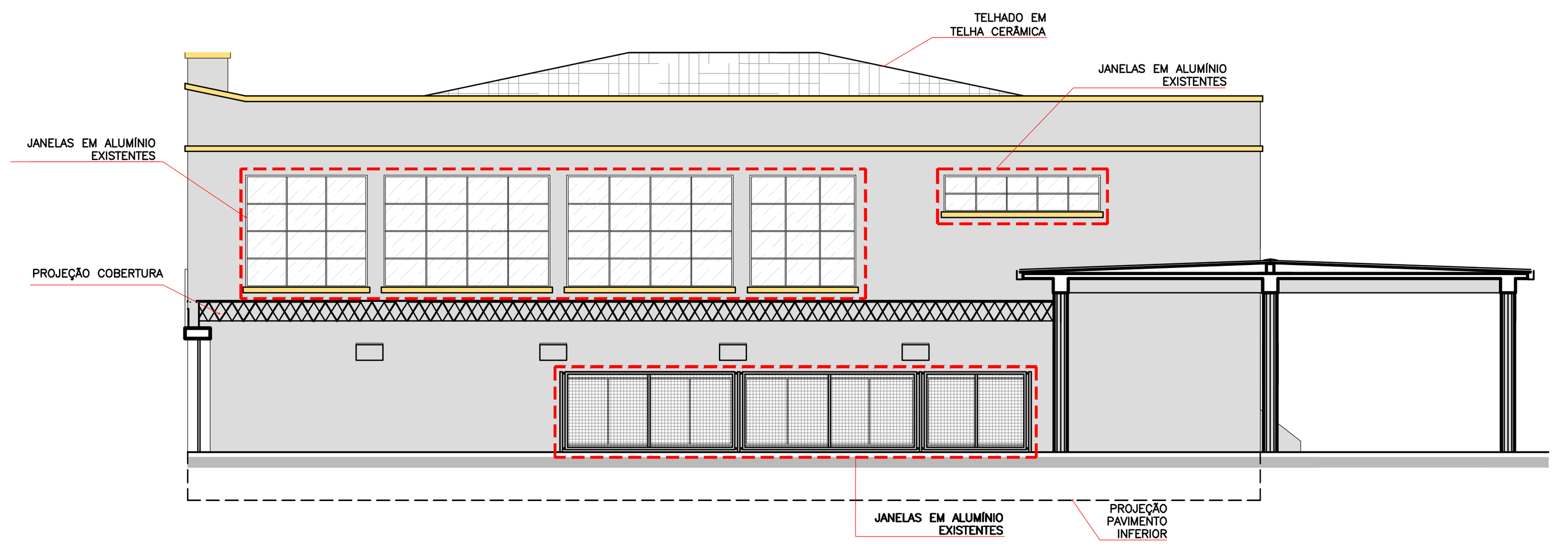

(10) **ELEVAÇÃO 02**
ESCALA 1:50

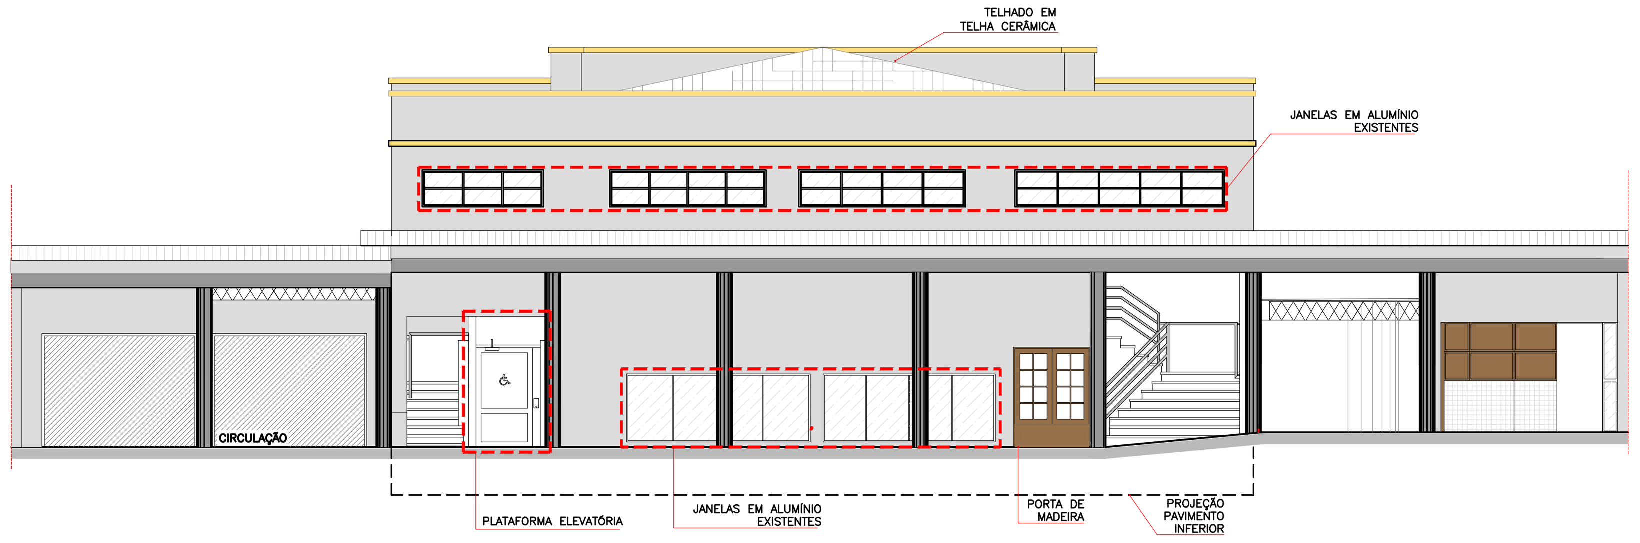

(11) **ELEVAÇÃO 03**
ESCALA 1:50

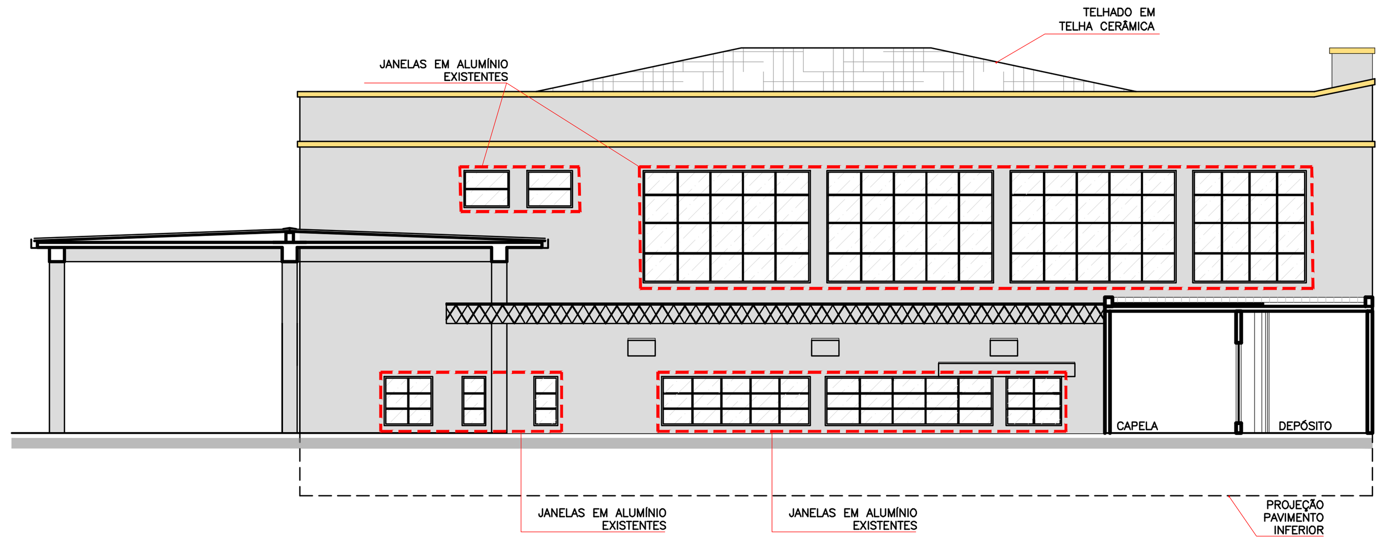

(12) **ELEVAÇÃO 04**
ESCALA 1:50

LEGENDA:	
[red dashed box]	JANELAS DE ALUMÍNIO EXISTENTE
[dark grey swatch]	PINTURA EM CINZA ESCURO
[light grey swatch]	PINTURA EM CINZA CLARO
[yellow swatch]	PINTURA EM AMERELO

"O AUTOR DO PROJETO E O RESPONSÁVEL TÉCNICO SÃO RESPONSÁVEIS CIVIL E ADMINISTRATIVAMENTE PELO ATENDIMENTO DAS ESPECIFICAÇÕES CONSTANTES NOS ANEXOS DA PORTARIA N ° 80/2013, DA LEGISLAÇÃO MUNICIPAL E NORMAS BRASILEIRAS VIGENTES , SUJEITANDO – SE ÀS SANÇÕES LEGAIS DECORRENTES DE EVENTUAIS PREJUÍZOS A TERCEIROS."

ESPAÇO DESTINADO A P.M.C.

UNIVERSIDADE TECNOLÓGICA FEDERAL DO PARANÁ

REPRESENTANTE LEGAL

ARQUIVO + DEPROJ/DIRPRO
Departamento de Projetos Civis
Diretoria de Projetos e Obras

OBRA:
PROJETO DE RESTAURO - BLOCOS J-K-N
CÂMPUS CURITIBA/REITORIA - SEDE CENTRO

ELABORAÇÃO:
CLEVERSON SGODA - CAU A69035-0
GICELI PORTELA - CAU A205893
THALITA MASIRONI - CREA PR-117274/D

PRANCHA: 53/57

REVISÕES:
REV 03 31/01/2020
REV 02 10/12/2019
REV 01 19/11/2019

COLABORADORES:
PHAMELA AZEVEDO - TAÍS PILATO
DEPROJ
EMANUEL AQUINO
ARQUIVO

REFERÊNCIA: MAPA DE DANOS E PINTURA BLOCO K ELEVAÇÕES DE 01 a 04

ESCALA: INDICADA MEDIDAS EM CM

ARQUIVO DWG: CTKRES_DANOS_PINTURA

DATA: 04/03/2020

REITORIA - BLOCO H - Av. Sete de Setembro, 3165 - Rebouças - Curitiba - PR / Tel.: (41) 3310 4466/4468 / e-mail.: deproj@utfpr.edu.br

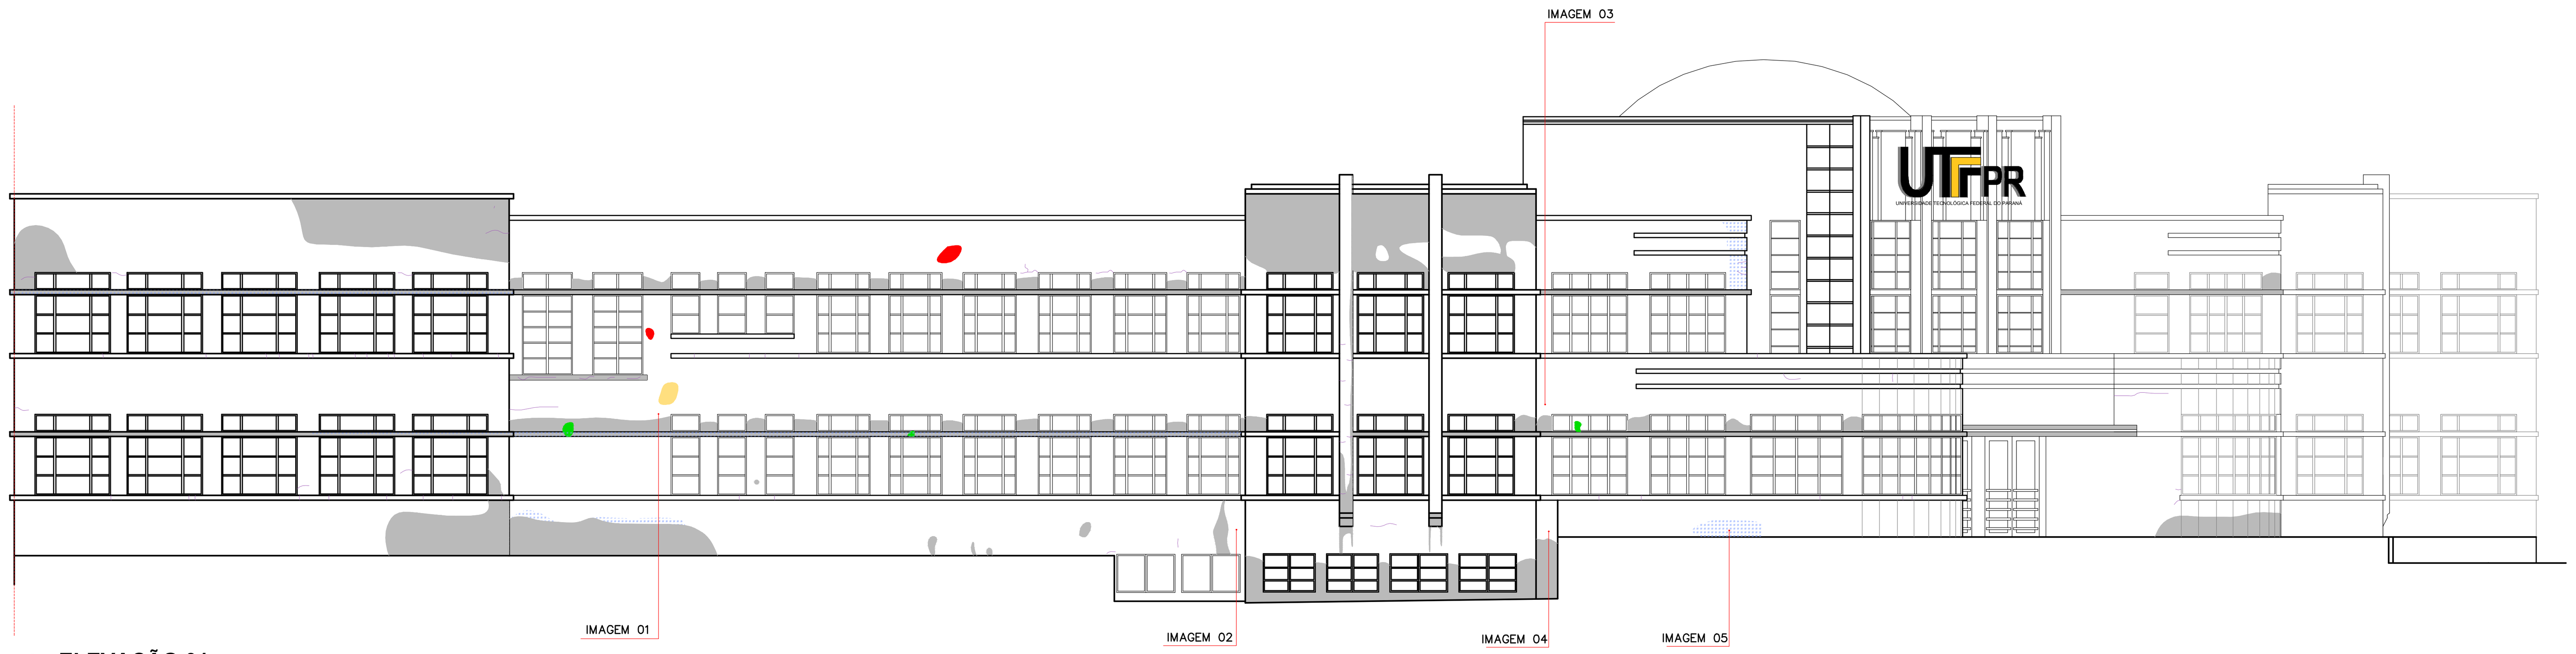

01 **ELEVAÇÃO 01**
ESCALA 1:125

AV. DES. WESTPHALEN

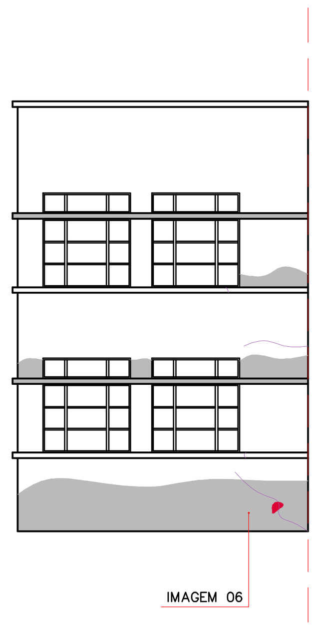

02 **ELEVAÇÃO 02**
ESCALA 1:125

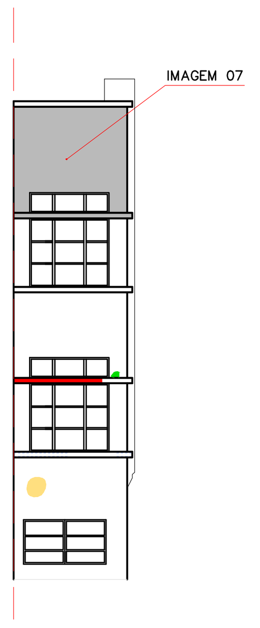

03 **ELEVAÇÃO 03**
ESCALA 1:125

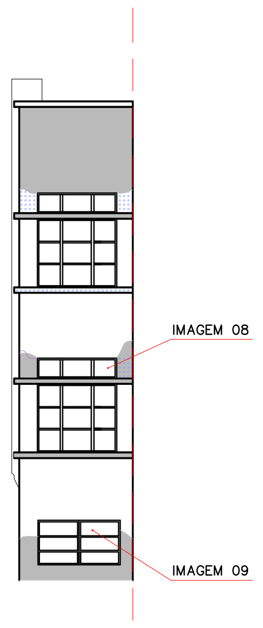

04 **ELEVAÇÃO 04**
ESCALA 1:125

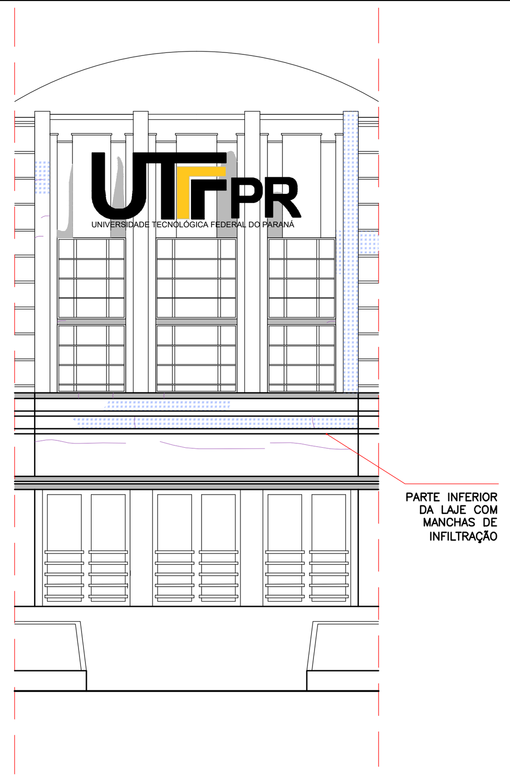

05 **ELEVAÇÃO 05**
ESCALA 1:125

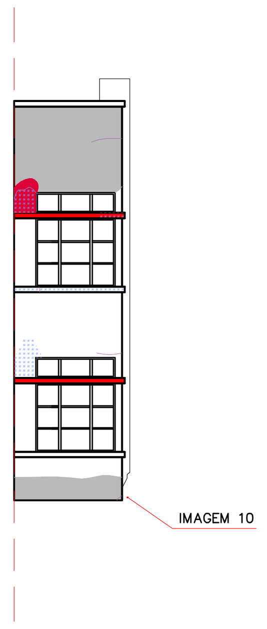

06 **ELEVAÇÃO 06**
ESCALA 1:125

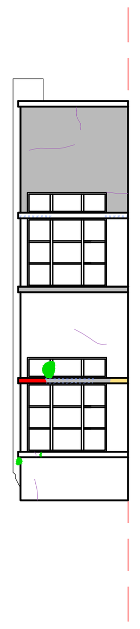

07 **ELEVAÇÃO 07**
ESCALA 1:125

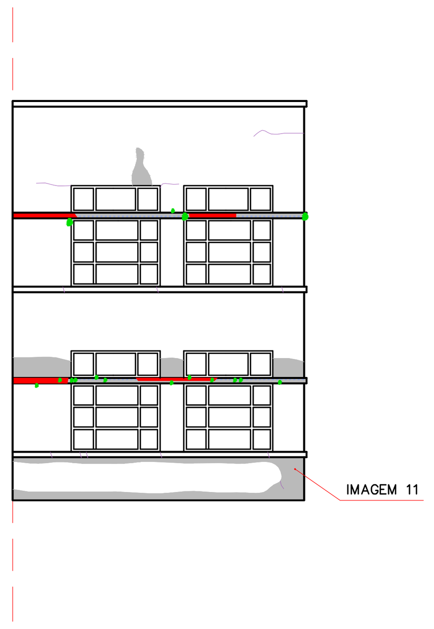

08 **ELEVAÇÃO 08**
ESCALA 1:125

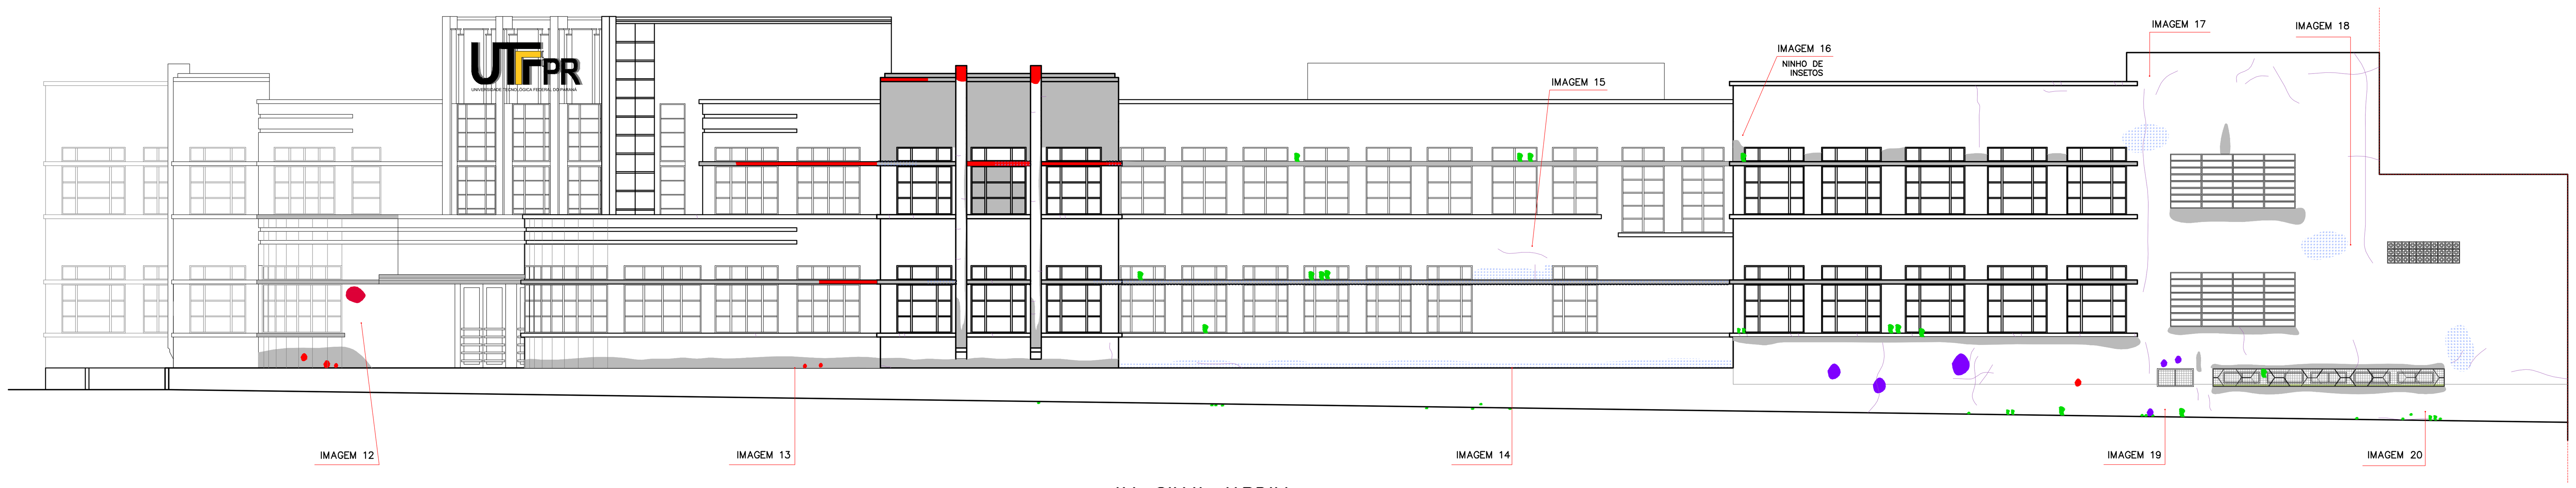

09 **ELEVAÇÃO 09**
ESCALA 1:125

AV. SILVA JARDIM

LEGENDA PATOLOGIAS:	
● (vermelho)	DESPLACAMENTO DO REBOCO
● (roxo)	DESPLACAMENTO DO REBOCO - ALVENARIA EXPOSTA
(hachura)	BIODEGRADAÇÃO
● (verde)	VEGETAÇÃO
● (cinza)	DEPÓSITOS ESCUROS (SUJIDADES)
● (amarelo)	EFLORESCÊNCIA (SALINIZAÇÃO)
(linha)	FISSURAS SUPERFICIAIS
● (carmim)	INTERVENÇÃO CIMENTO/ARGAMASSA

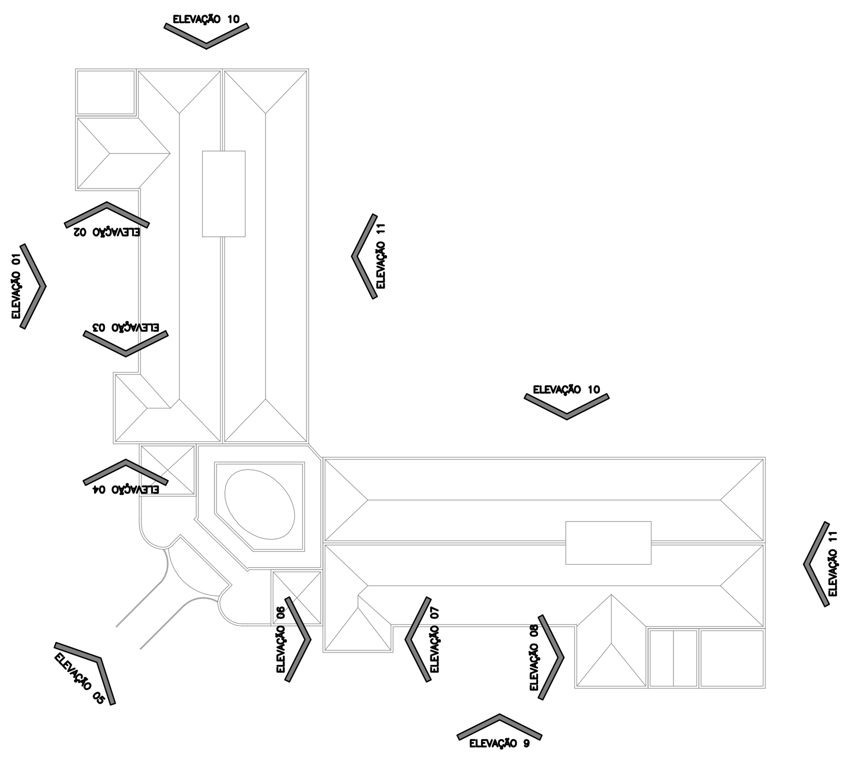

EL **LOCALIZAÇÃO ELEVAÇÕES**
SEM ESCALA

"O AUTOR DO PROJETO E O RESPONSÁVEL TÉCNICO SÃO RESPONSÁVEIS CIVIL E ADMINISTRATIVAMENTE PELO ATENDIMENTO DAS ESPECIFICAÇÕES CONSTANTES NOS ANEXOS DA PORTARIA N ° 80/2013, DA LEGISLAÇÃO MUNICIPAL E NORMAS BRASILEIRAS VIGENTES , SUJEITANDO – SE ÀS SANÇÕES LEGAIS DECORRENTES DE EVENTUAIS PREJUÍZOS A TERCEIROS."

ESPAÇO DESTINADO A P.M.C.

IMAGEM 01

IMAGEM 02

IMAGEM 03

IMAGEM 04

IMAGEM 05

IMAGEM 06

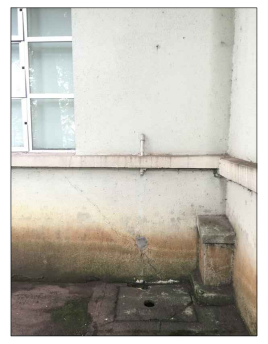

IMAGEM 07

IMAGEM 08

IMAGEM 09

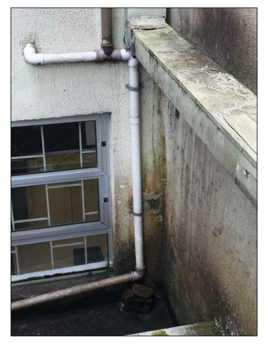

IMAGEM 10

IMAGEM 11

IMAGEM 12

IMAGEM 13

IMAGEM 14

IMAGEM 15

IMAGEM 16

IMAGEM 17 e 18

IMAGEM 19

IMAGEM 20

UNIVERSIDADE TECNOLÓGICA FEDERAL DO PARANÁ

REPRESENTANTE LEGAL

ARQUIVO + DEPROJ/DIRPRO
Departamento de Projetos Civis
Diretoria de Projetos e Obras

OBRA:
PROJETO DE RESTAURO - BLOCOS J-K-N
CÂMPUS CURITIBA/REITORIA - SEDE CENTRO

ELABORAÇÃO:
CLEVERSON SGODA - CAU A69035-0
GICELI PORTELA - CAU A205893
THALITA MASIRONI - CREA PR-117274/D

PRANCHA: 54/57

REVISÕES:
REV 03 31/01/2020
REV 02 10/12/2019
REV 01 19/11/2019

COLABORADORES:
PHAMELA AZEVEDO - TAÍS PILATO
DEPROJ
EMANUEL AQUINO
ARQUIVO

REFERÊNCIA:
MAPA DE DANOS E PINTURA
BLOCO N
ELEVAÇÕES DE 01 a 09

ESCALA:
INDICADA
MEDIDAS EM CM

ARQUIVO DWG:
CTNRES_DANOS_PINTURA

DATA:
05/03/2020

REITORIA - BLOCO H - Av. Sete de Setembro, 3165 - Rebouças - Curitiba - PR / Tel.: (41) 3310 4466/4468 / e-mail.: deproj@utfpr.edu.br

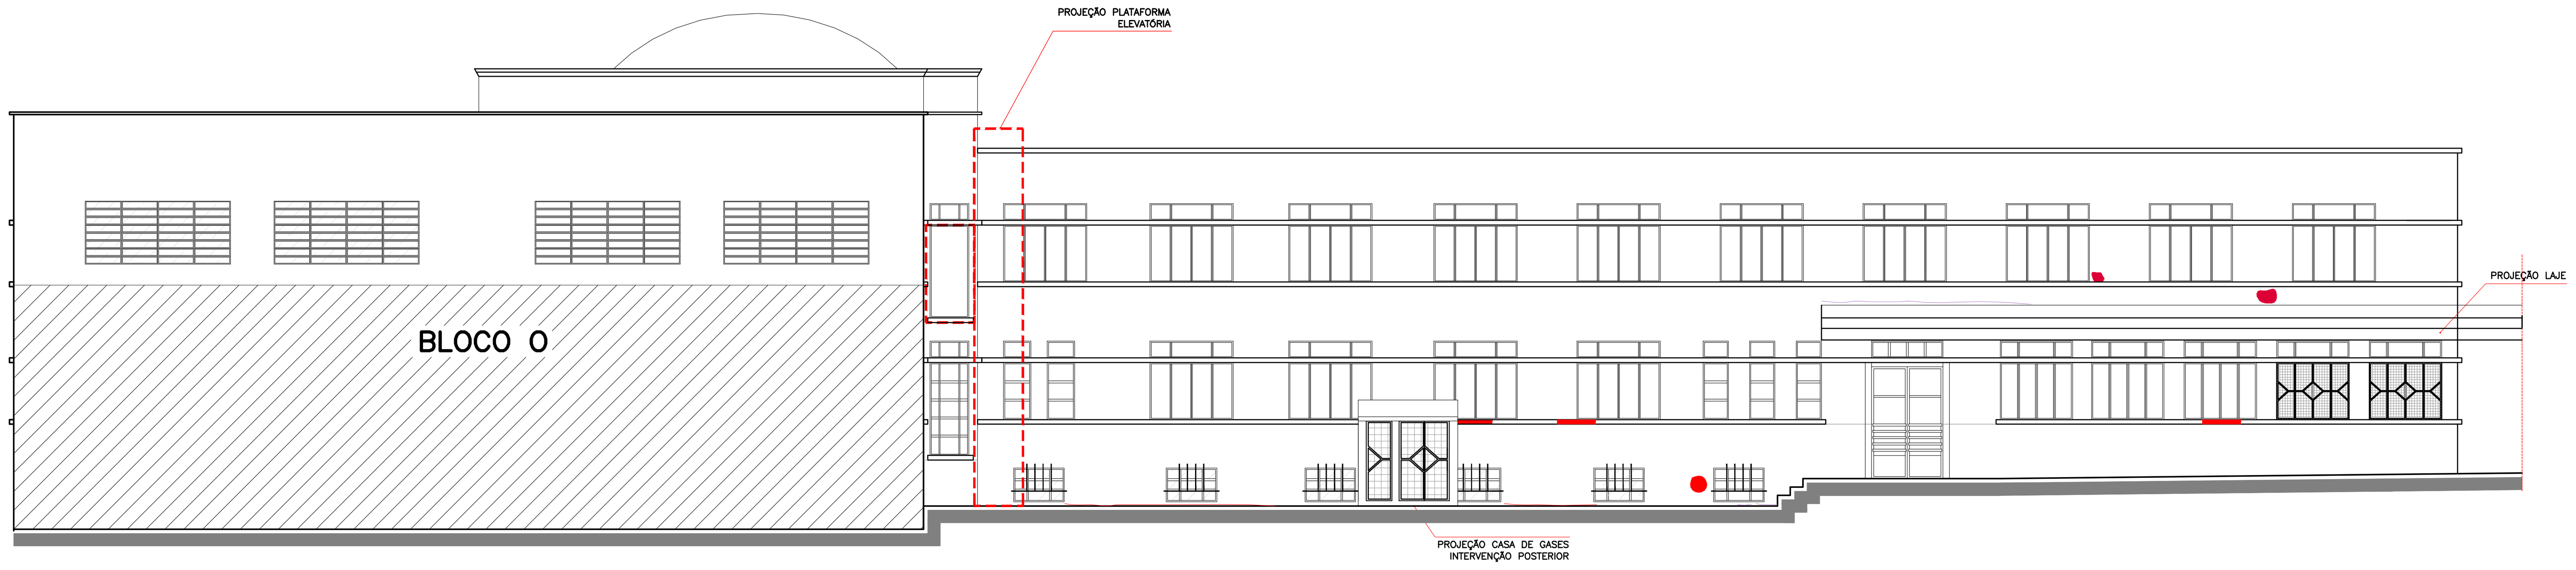

ELEVAÇÃO 10
ESCALA 1:125

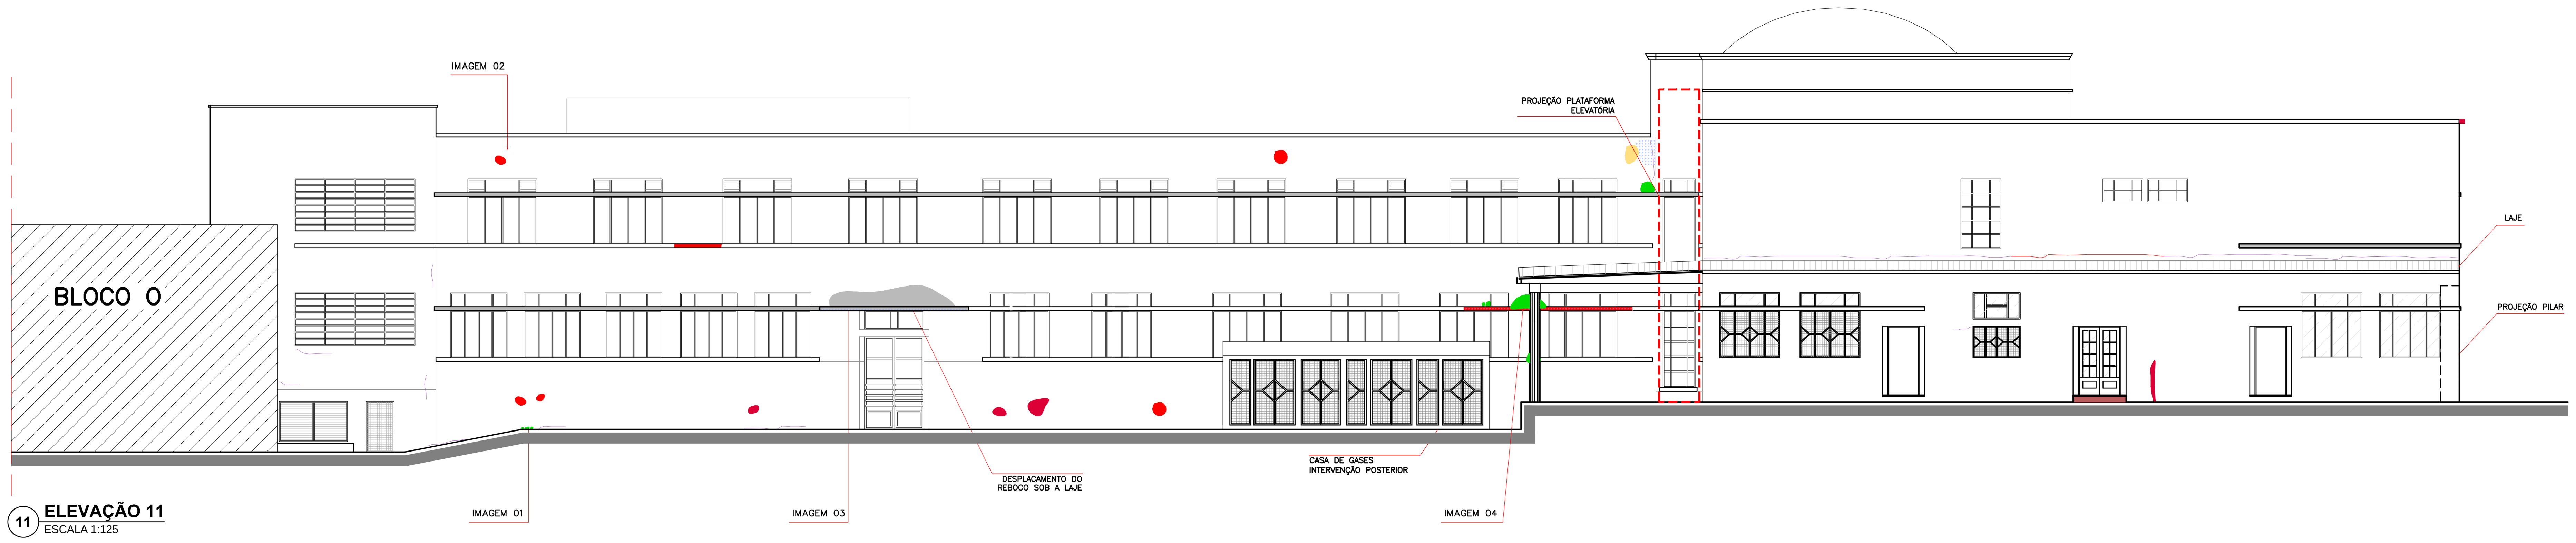

ELEVAÇÃO 11
ESCALA 1:125

LEGENDA PATOLOGIAS:	
● (vermelho)	DESPLACAMENTO DO REBOCO
● (roxo)	DESPLACAMENTO DO REBOCO - ALVENARIA EXPOSTA
	BIODEGRADAÇÃO
● (verde)	VEGETAÇÃO
● (cinza)	DEPÓSITOS ESCUROS (SUJIDADES)
● (amarelo)	EFLORESCÊNCIA (SALINIZAÇÃO)
—	FISSURAS SUPERFICIAIS
—	FISSURAS ESTRUTURAIS
●	INTERVENÇÃO CIMENTO/ARGAMASSA

IMAGEM 01

IMAGEM 02

IMAGEM 03

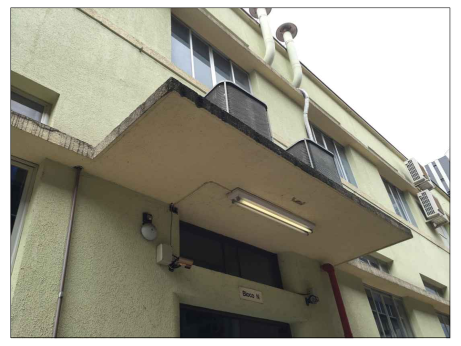

IMAGEM 04

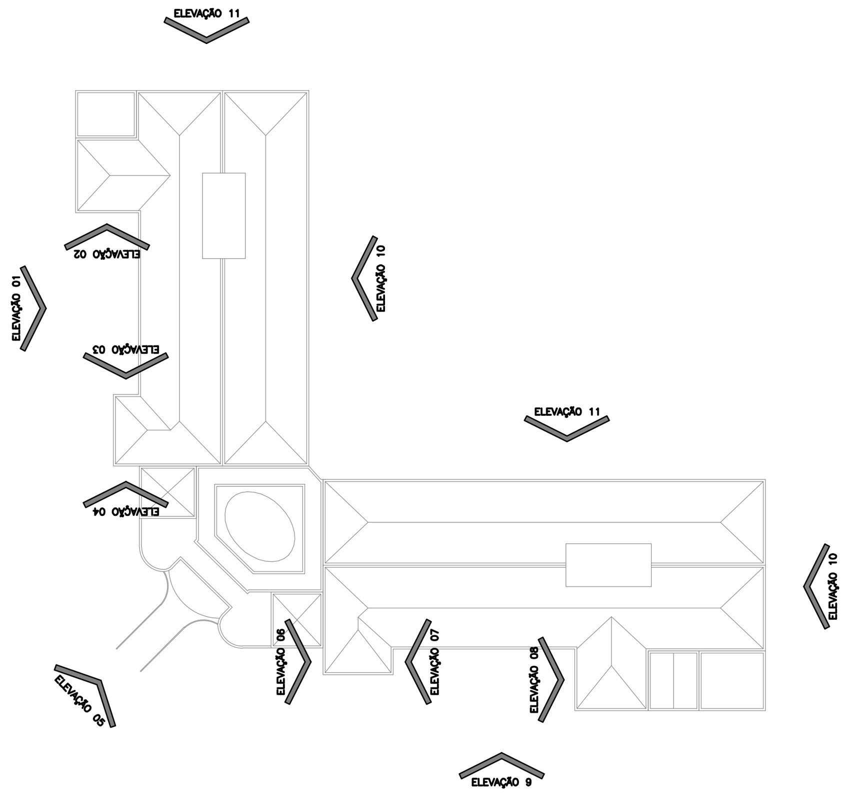

LOCALIZAÇÃO ELEVAÇÕES
SEM ESCALA

"O AUTOR DO PROJETO E O RESPONSÁVEL TÉCNICO SÃO RESPONSÁVEIS CIVIL E ADMINISTRATIVAMENTE PELO ATENDIMENTO DAS ESPECIFICAÇÕES CONSTANTES NOS ANEXOS DA PORTARIA N ° 80/2013, DA LEGISLAÇÃO MUNICIPAL E NORMAS BRASILEIRAS VIGENTES , SUJEITANDO – SE ÀS SANÇÕES LEGAIS DECORRENTES DE EVENTUAIS PREJUÍZOS A TERCEIROS."

ESPAÇO DESTINADO A P.M.C.

UTFPR
UNIVERSIDADE TECNOLÓGICA FEDERAL DO PARANÁ

REPRESENTANTE LEGAL

ARQUIVO
+
DEPROJ/DIRPRO
Departamento de Projetos Civis
Diretoria de Projetos e Obras

OBRA:
PROJETO DE RESTAURO - BLOCOS J-K-N
CÂMPUS CURITIBA/REITORIA - SEDE CENTRO

ELABORAÇÃO:
CLEVERSON SGODA - CAU A69035-0
GICELI PORTELA - CAU A205893
THALITA MASIRONI - CREA PR-117274/D

PRANCHA: 55/57

REVISÕES:
REV 03 31/01/2020
REV 02 10/12/2019
REV 01 19/11/2019

COLABORADORES:
PHAMELA AZEVEDO - TAÍS PILATO
DEPROJ
EMANUEL AQUINO
ARQUIVO

REFERÊNCIA:
MAPA DE DANOS E PINTURA
BLOCO N
ELEVAÇÕES DE 10 a 11

ESCALA:
INDICADA
MEDIDAS EM CM

ARQUIVO DWG:
CTNRES_DANOS_PINTURA

DATA:
05/03/2020

REITORIA - BLOCO H - Av. Sete de Setembro, 3165 - Rebouças - Curitiba - PR / Tel.: (41) 3310 4466/4468 / e-mail.: deproj@utfpr.edu.br

CORES ATUAIS

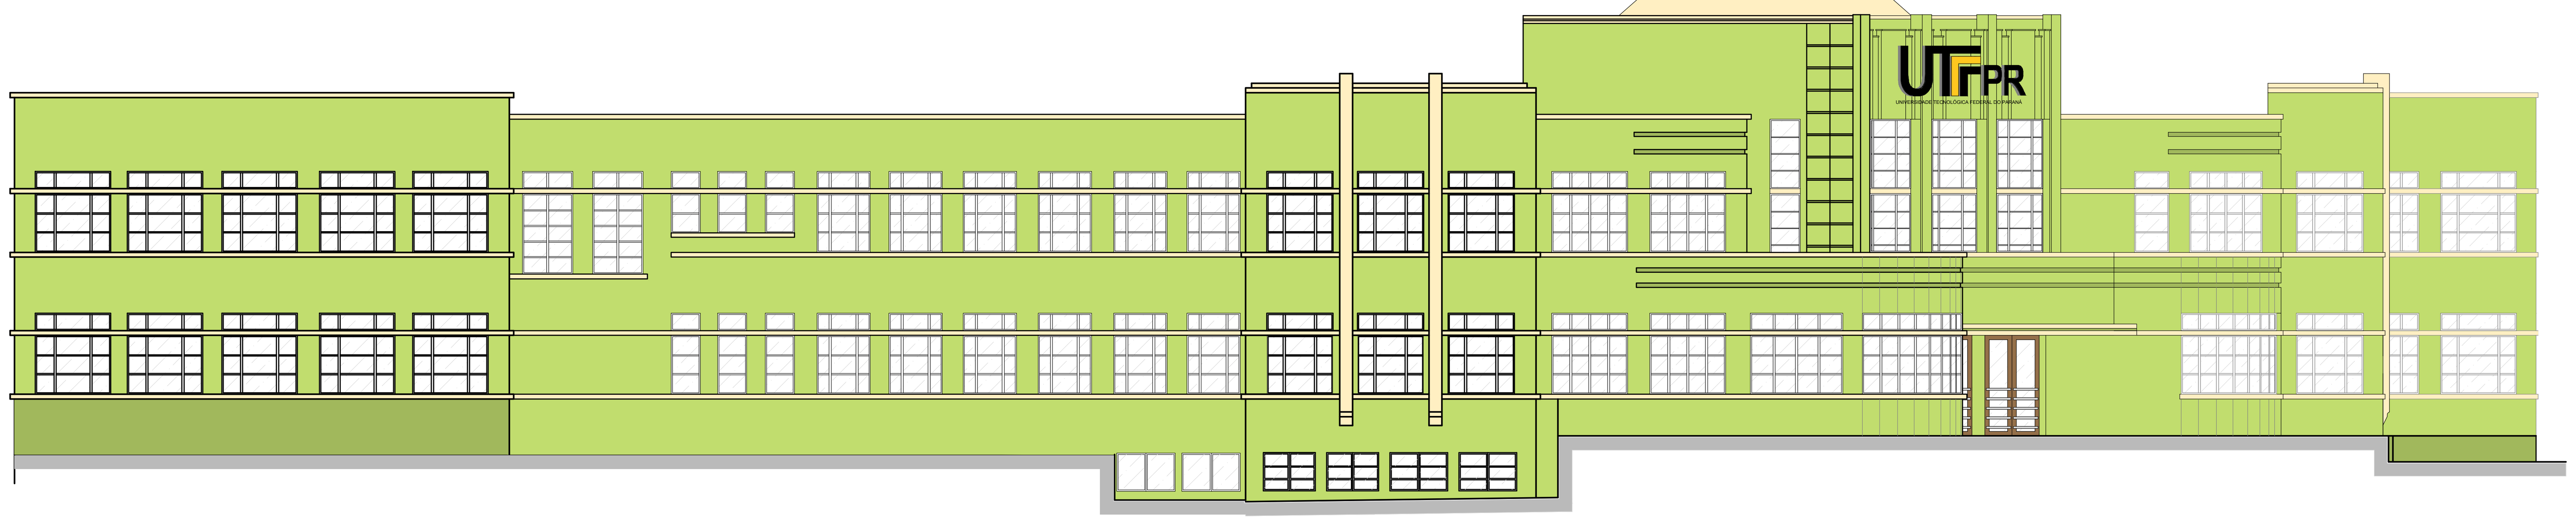

12 **ELEVAÇÃO 01**
ESCALA 1:125

AV. DES. WESTPHALEN

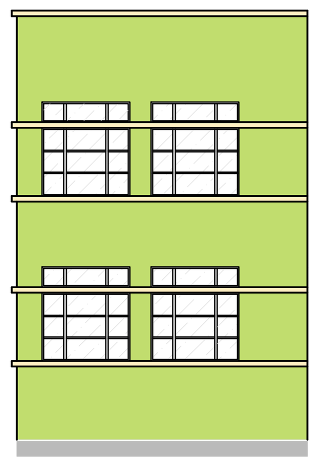

13 **ELEVAÇÃO 02**
ESCALA 1:125

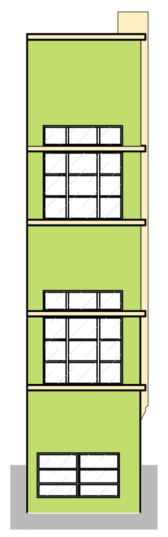

14 **ELEVAÇÃO 03**
ESCALA 1:125

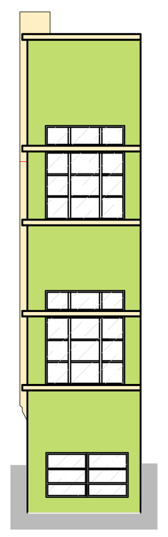

15 **ELEVAÇÃO 04**
ESCALA 1:125

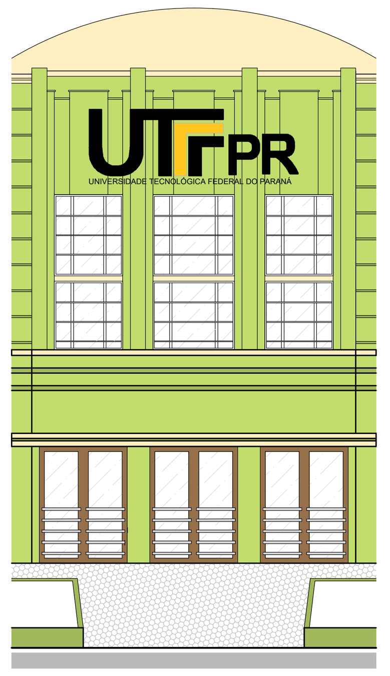

16 **ELEVAÇÃO 05**
ESCALA 1:125

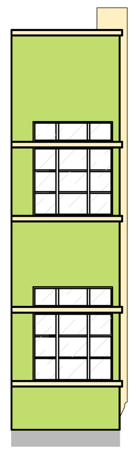

17 **ELEVAÇÃO 06**
ESCALA 1:125

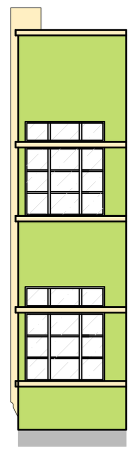

18 **ELEVAÇÃO 07**
ESCALA 1:125

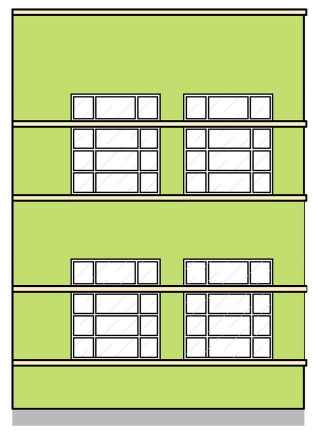

19 **ELEVAÇÃO 08**
ESCALA 1:125

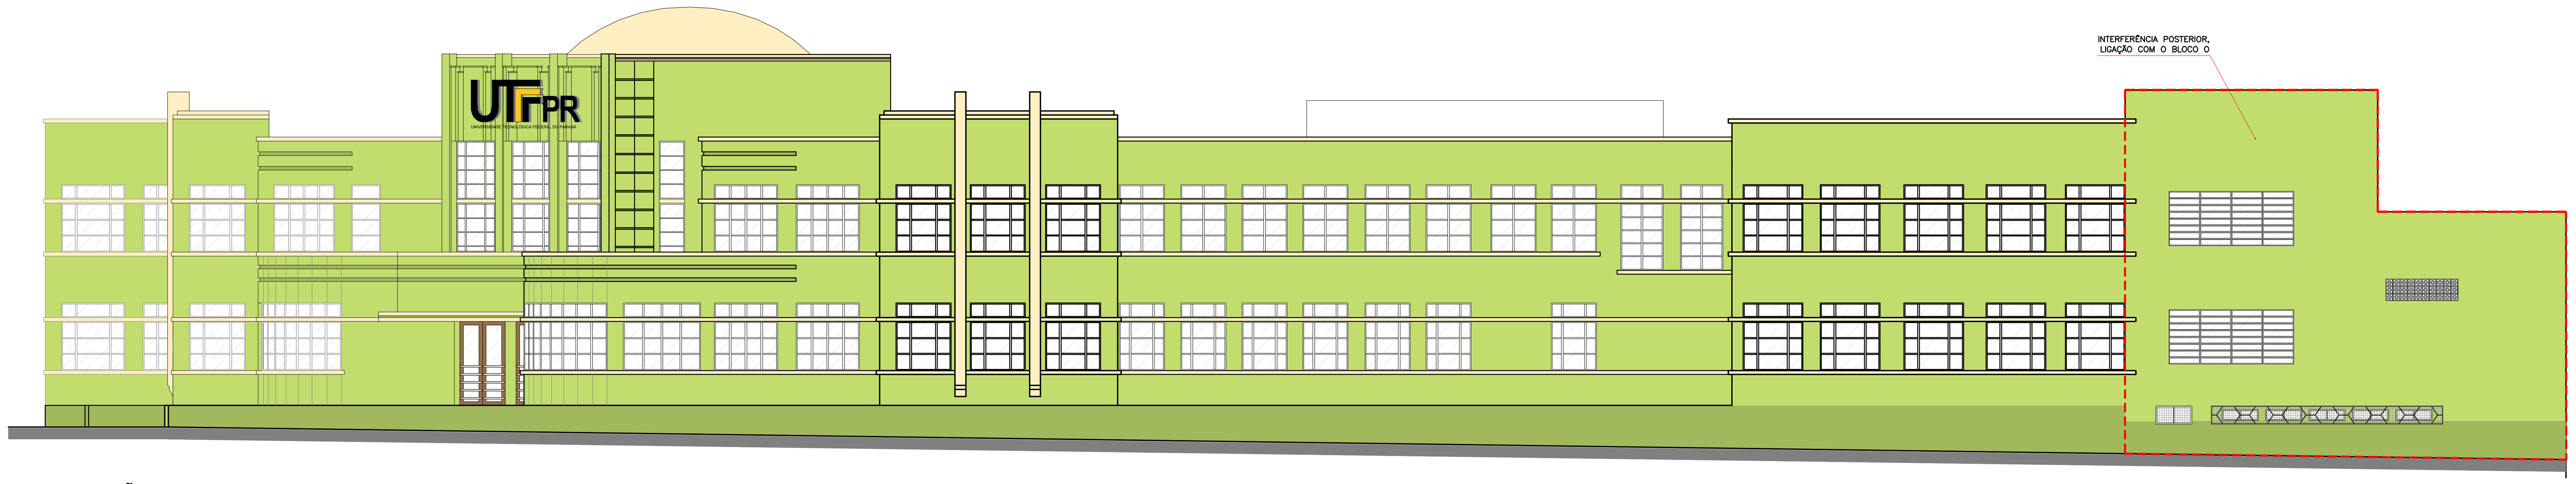

20 **ELEVAÇÃO 09**
ESCALA 1:125

AV. SILVA JARDIM

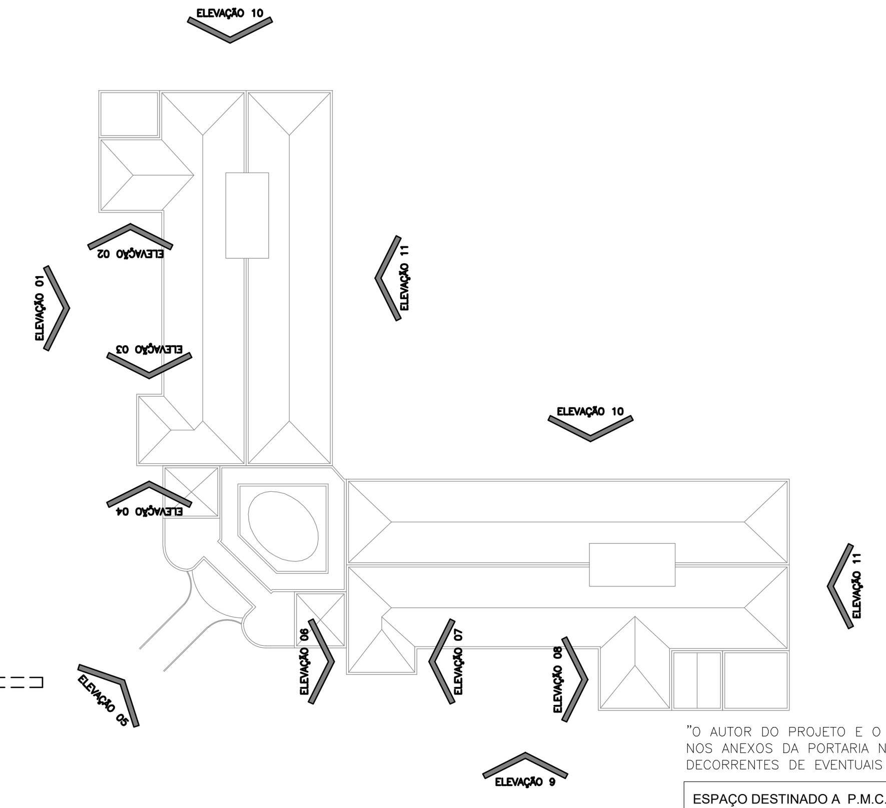

EL **LOCALIZAÇÃO ELEVAÇÕES**
SEM ESCALA

LEGENDA:	
(tracejado vermelho)	JANELAS DE ALUMÍNIO EXISTENTE
(verde escuro)	PINTURA EM VERDE ESCURO
(verde claro)	PINTURA EM VERDE CLARO
(bege)	PINTURA EM BEGE

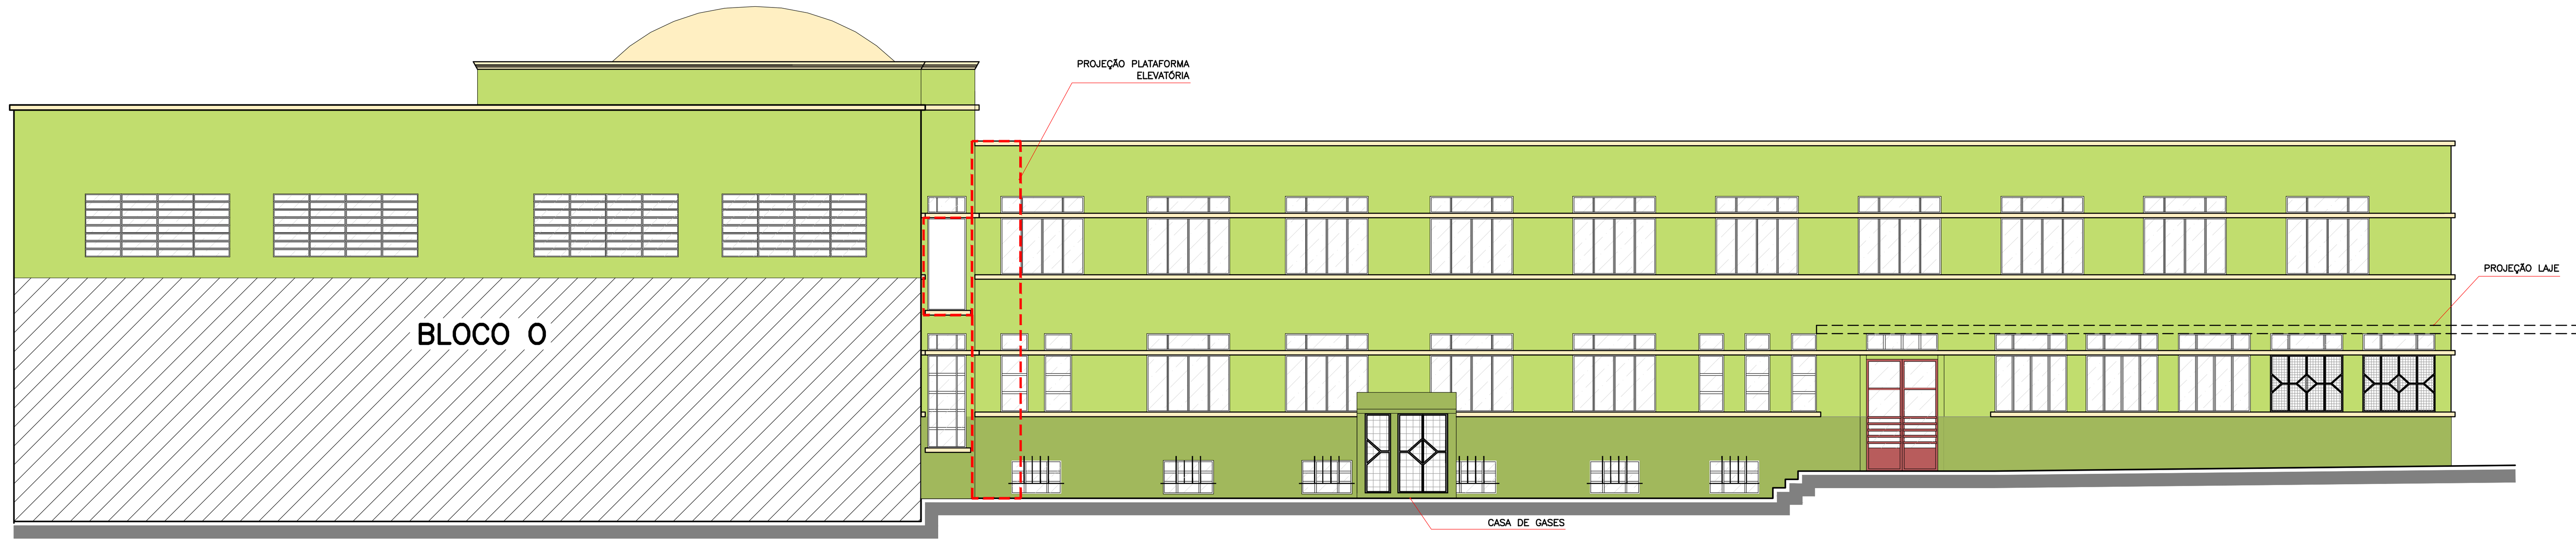

21 **ELEVAÇÃO 10**
ESCALA 1:125

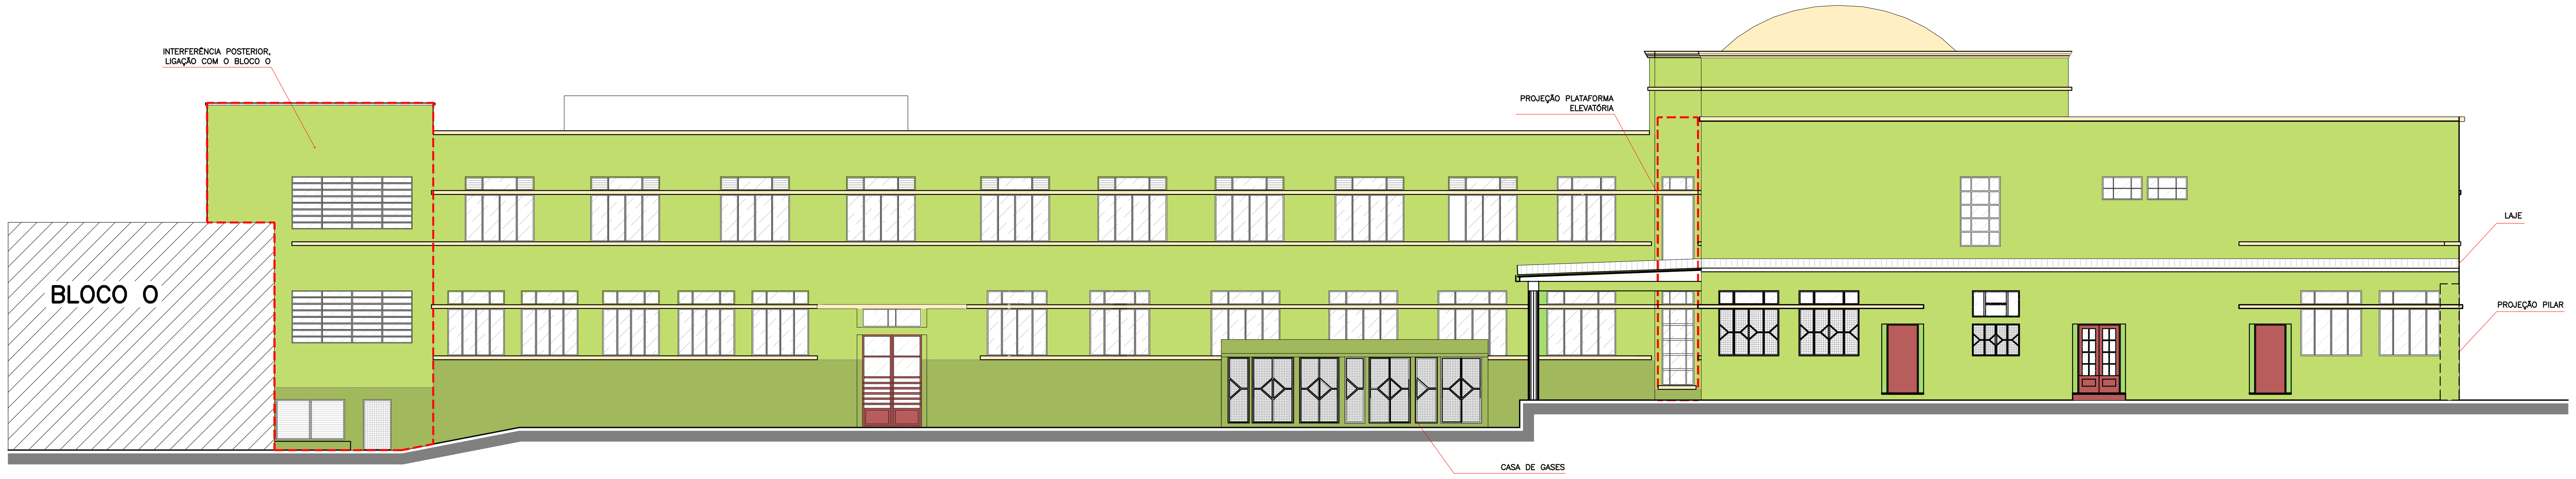

22 **ELEVAÇÃO 11**
ESCALA 1:125

"O AUTOR DO PROJETO E O RESPONSÁVEL TÉCNICO SÃO RESPONSÁVEIS CIVIL E ADMINISTRATIVAMENTE PELO ATENDIMENTO DAS ESPECIFICAÇÕES CONSTANTES NOS ANEXOS DA PORTARIA N ° 80/2013, DA LEGISLAÇÃO MUNICIPAL E NORMAS BRASILEIRAS VIGENTES , SUJEITANDO – SE ÀS SANÇÕES LEGAIS DECORRENTES DE EVENTUAIS PREJUÍZOS A TERCEIROS."

ESPAÇO DESTINADO A P.M.C.

UNIVERSIDADE TECNOLÓGICA FEDERAL DO PARANÁ

REPRESENTANTE LEGAL

ARQUIVO
+
DEPROJ/DIRPRO
Departamento de Projetos Civis
Diretoria de Projetos e Obras

OBRA:
PROJETO DE RESTAURO - BLOCOS J-K-N
CÂMPUS CURITIBA/REITORIA - SEDE CENTRO

ELABORAÇÃO:
CLEVERSON SGODA - CAU A69035-0
GICELI PORTELA - CAU A205893
THALITA MASIRONI - CREA PR-117274/D

PRANCHA: 56/57

REVISÕES:	
REV 03	31/01/2020
REV 02	10/12/2019
REV 01	19/11/2019

COLABORADORES:
PHAMELA AZEVEDO - TAÍS PILATO
DEPROJ
EMANUEL AQUINO
ARQUIVO

REFERÊNCIA:
MAPA DE DANOS E PINTURA
BLOCO N
ELEVAÇÕES DE 01 a 11

ESCALA:
INDICADA
MEDIDAS EM CM

ARQUIVO DWG:
CTNRES_DANOS_PINTURA

DATA:
05/03/2020

REITORIA - BLOCO H - Av. Sete de Setembro, 3165 - Rebouças - Curitiba - PR / Tel.: (41) 3310 4466/4468 / e-mail.: deproj@utfpr.edu.br

PROPOSTA DE CORES

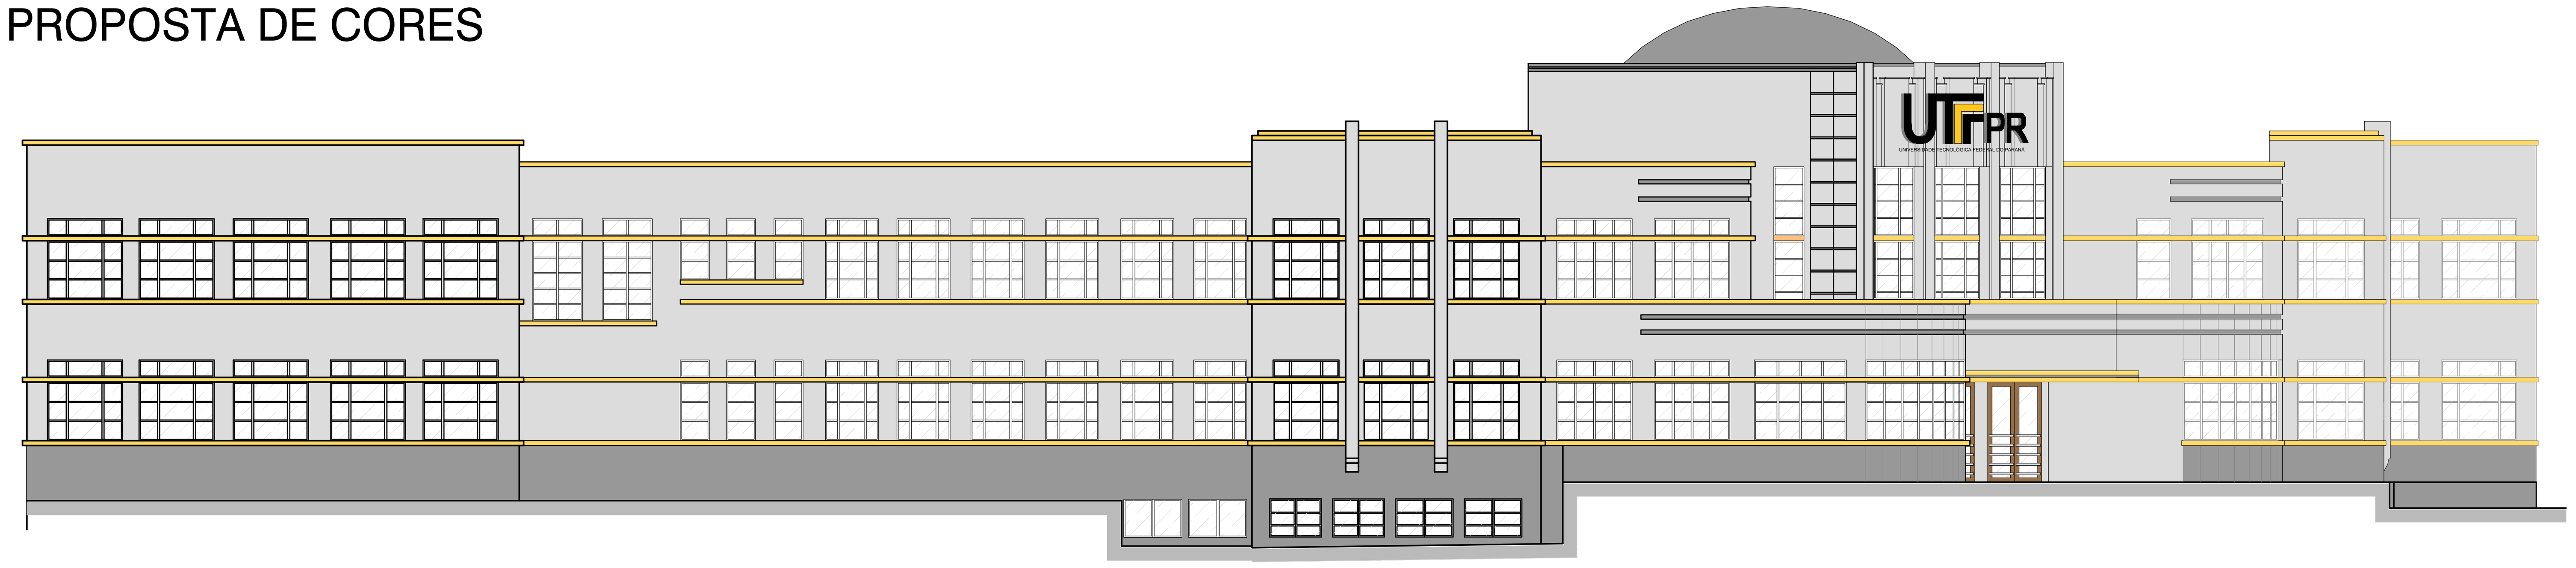

23 **ELEVAÇÃO 01**
ESCALA 1:125

AV. DES. WESTPHALEN

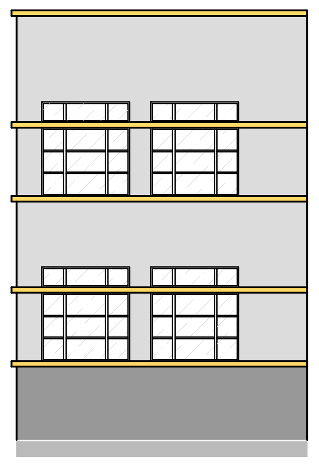

24 **ELEVAÇÃO 02**
ESCALA 1:125

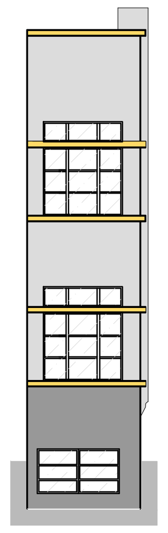

25 **ELEVAÇÃO 03**
ESCALA 1:125

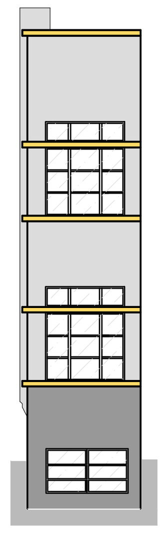

26 **ELEVAÇÃO 04**
ESCALA 1:125

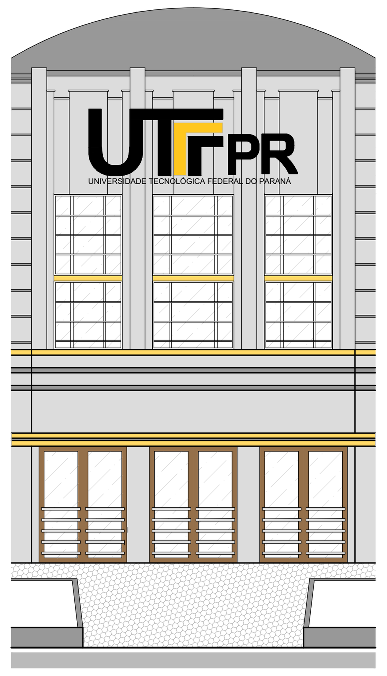

27 **ELEVAÇÃO 05**
ESCALA 1:125

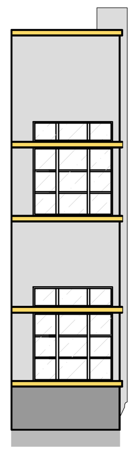

28 **ELEVAÇÃO 06**
ESCALA 1:125

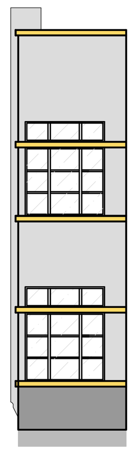

29 **ELEVAÇÃO 07**
ESCALA 1:125

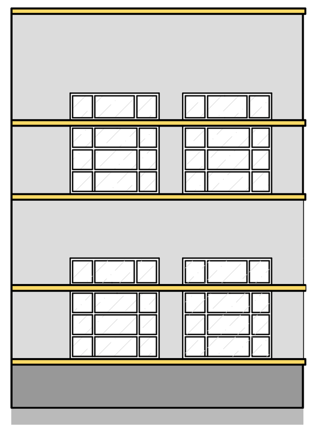

30 **ELEVAÇÃO 08**
ESCALA 1:125

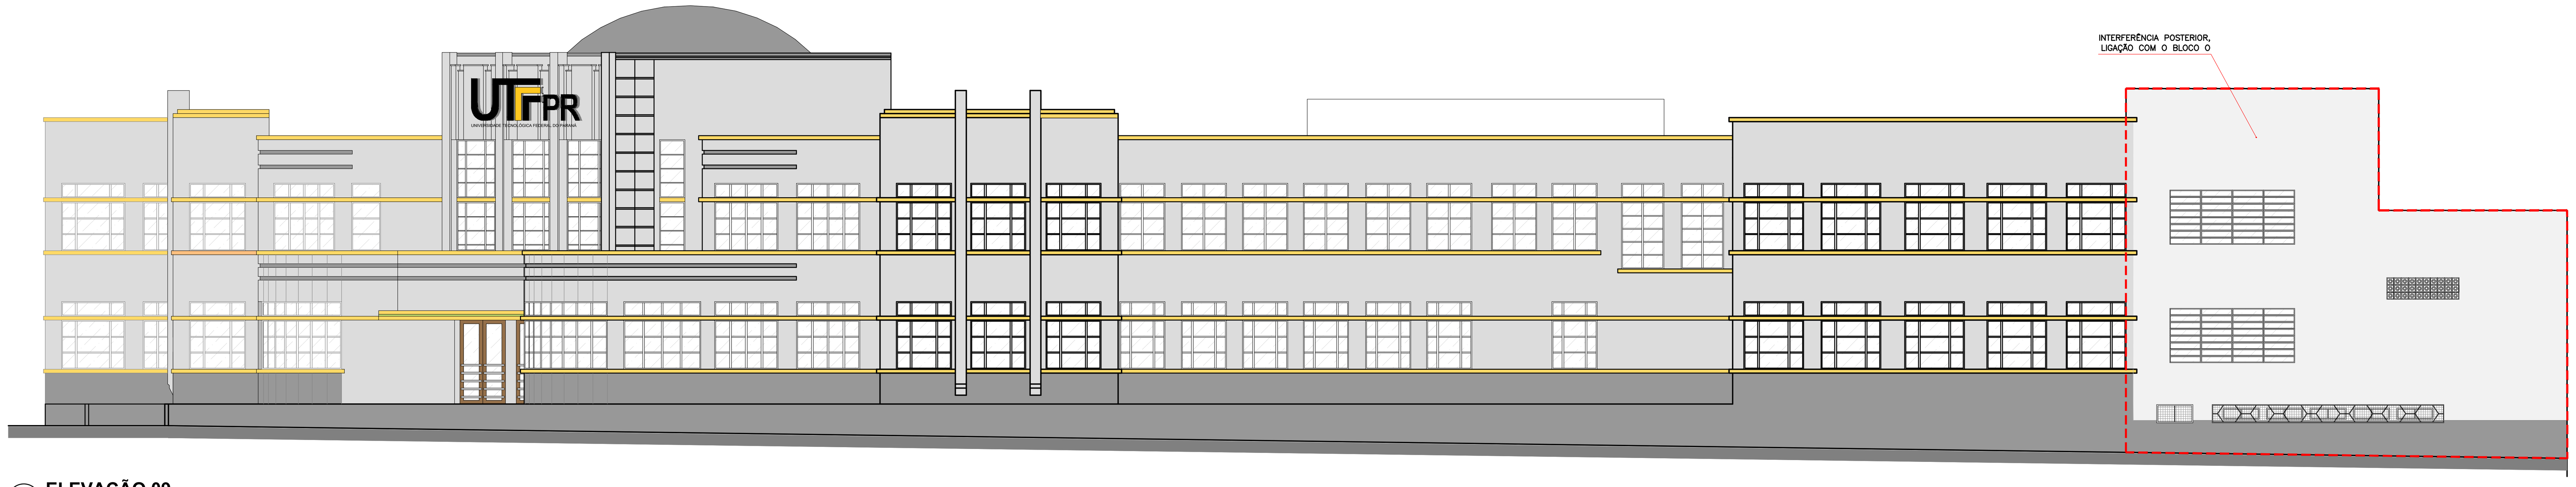

31 **ELEVAÇÃO 09**
ESCALA 1:125

AV. SILVA JARDIM

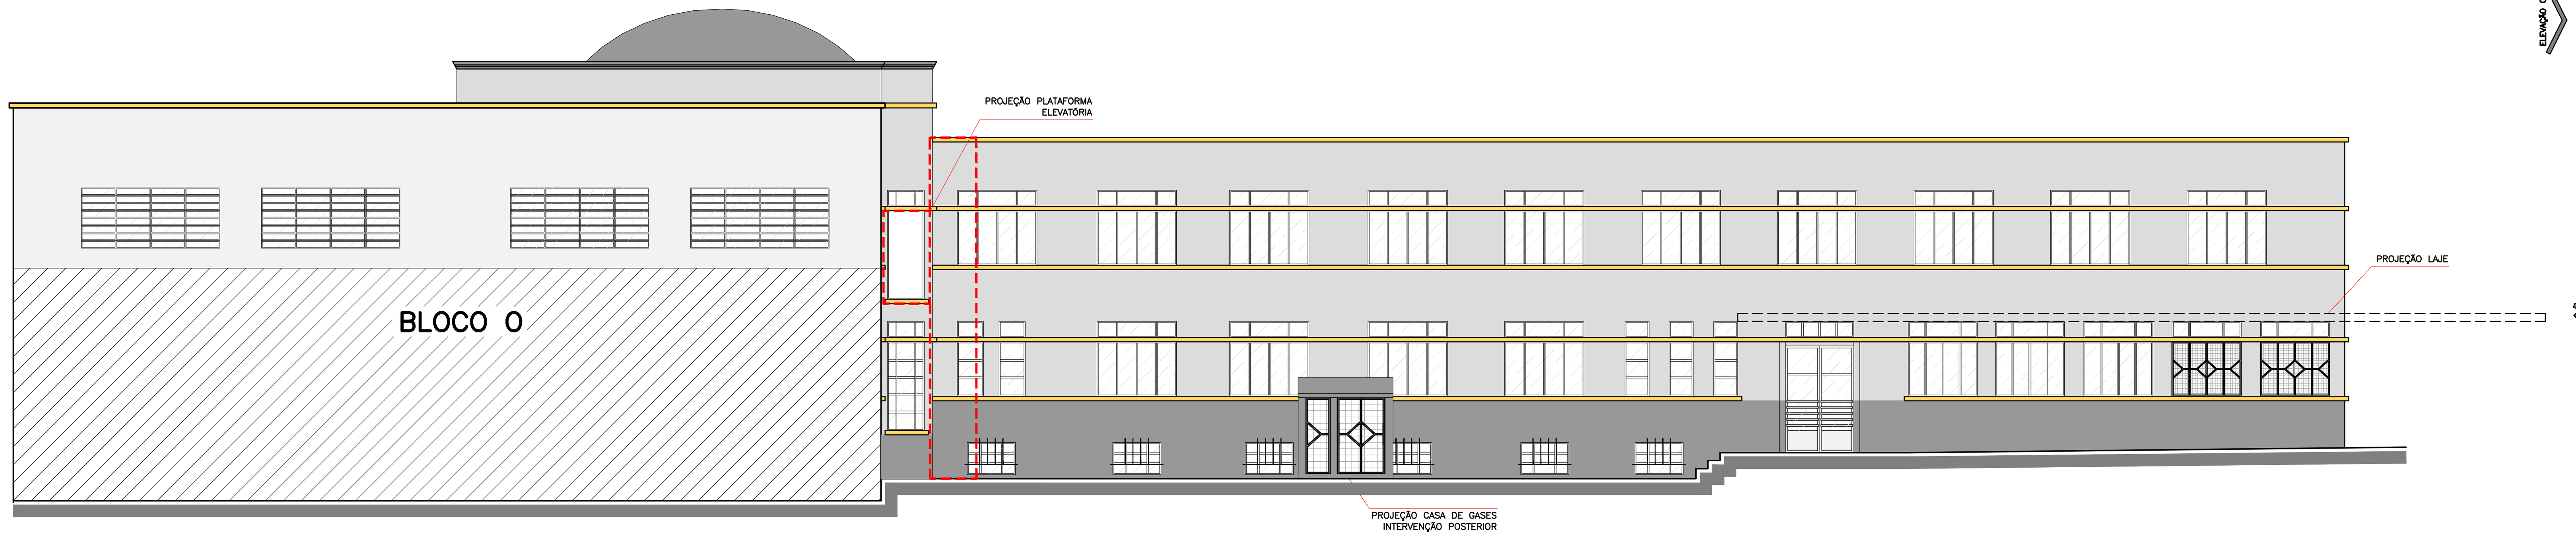

32 **ELEVAÇÃO 10**
ESCALA 1:125

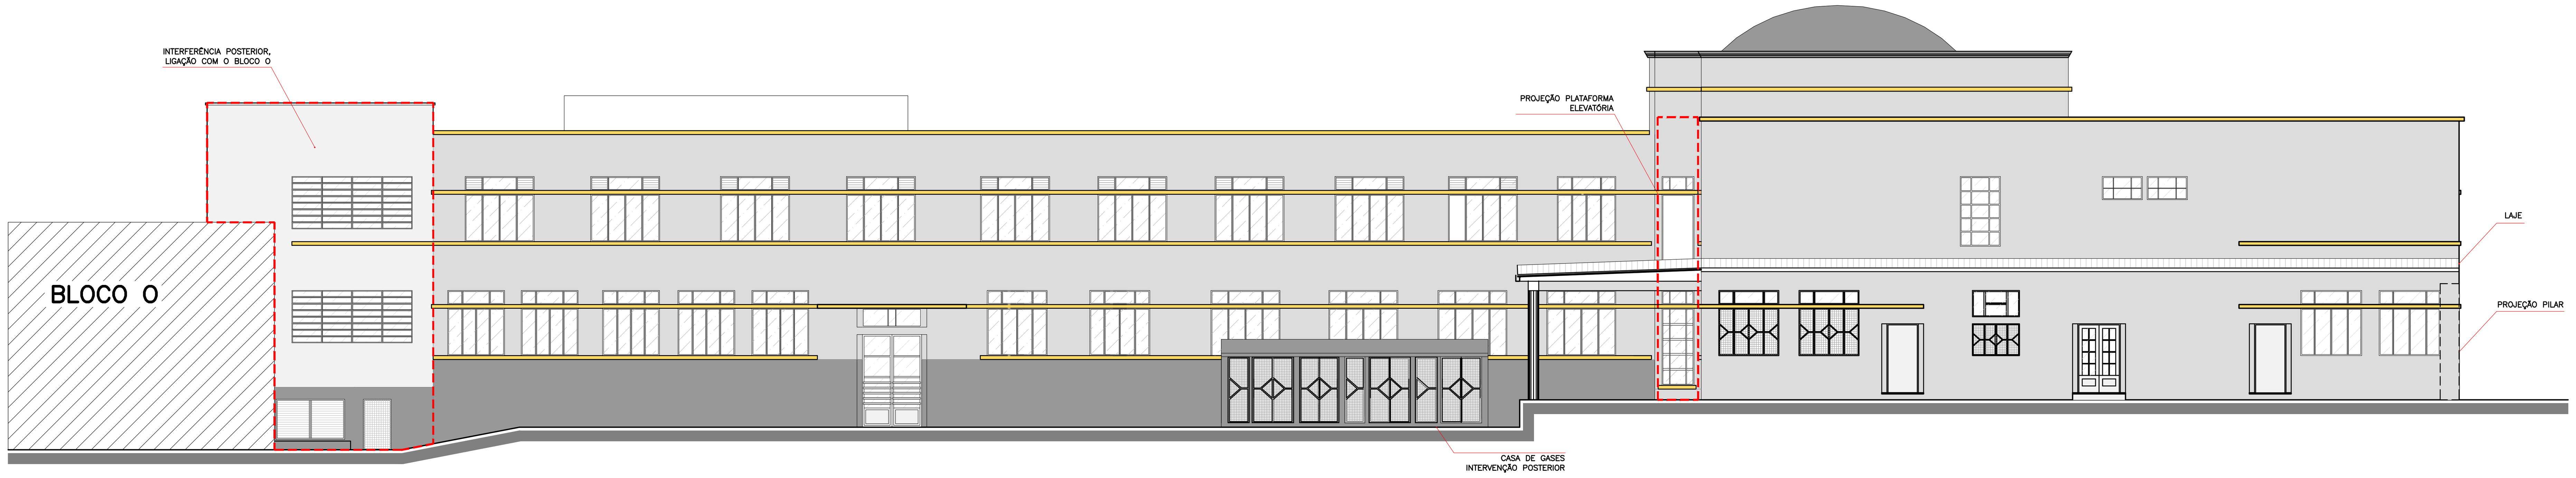

33 **ELEVAÇÃO 11**
ESCALA 1:125

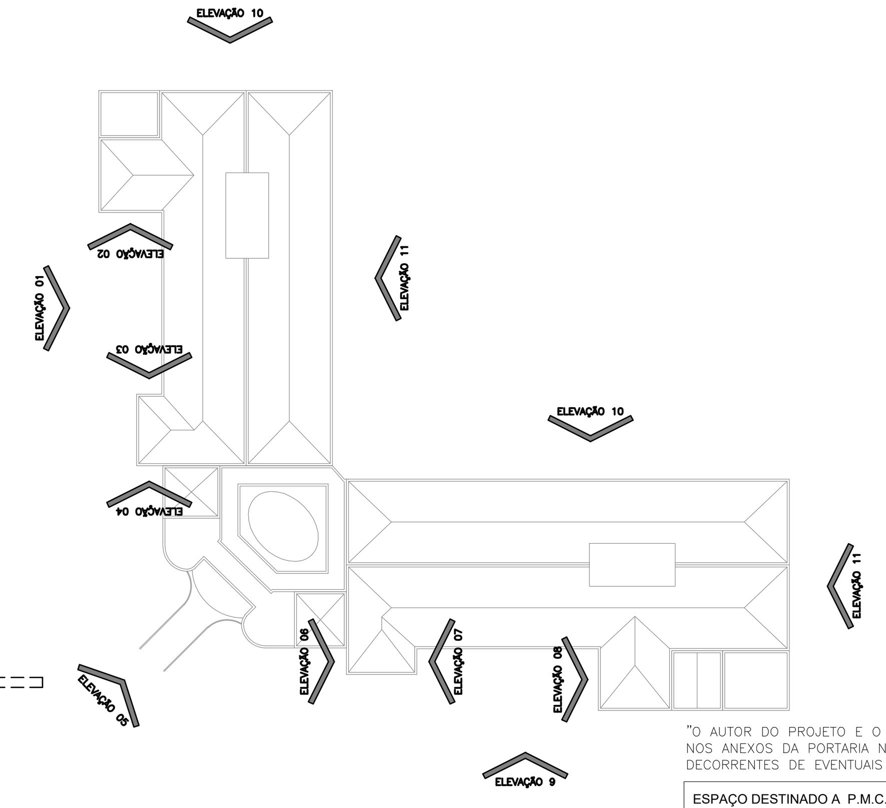

EL **LOCALIZAÇÃO ELEVAÇÕES**
SEM ESCALA

LEGENDA:

	JANELAS DE ALUMÍNIO EXISTENTE
	PINTURA EM CINZA ESCURO
	PINTURA EM CINZA CLARO
	PINTURA EM AMERELO
	PINTURA EM BRANCO

"O AUTOR DO PROJETO E O RESPONSÁVEL TÉCNICO SÃO RESPONSÁVEIS CIVIL E ADMINISTRATIVAMENTE PELO ATENDIMENTO DAS ESPECIFICAÇÕES CONSTANTES NOS ANEXOS DA PORTARIA N ° 80/2013, DA LEGISLAÇÃO MUNICIPAL E NORMAS BRASILEIRAS VIGENTES , SUJEITANDO – SE ÀS SANÇÕES LEGAIS DECORRENTES DE EVENTUAIS PREJUÍZOS A TERCEIROS."

ESPAÇO DESTINADO A P.M.C.

UTFPR
UNIVERSIDADE TECNOLÓGICA FEDERAL DO PARANÁ

REPRESENTANTE LEGAL

ARQUIVO
+
DEPROJ/DIRPRO
Departamento de Projetos Civis
Diretoria de Projetos e Obras

OBRA:
PROJETO DE RESTAURO - BLOCOS J-K-N
CÂMPUS CURITIBA/REITORIA - SEDE CENTRO

ELABORAÇÃO:
CLEVERSON SGODA - CAU A69035-0
GICELI PORTELA - CAU A205893
THALITA MASIRONI - CREA PR-117274/D

PRANCHA: 57/57

REVISÕES:
REV 03 31/01/2020
REV 02 10/12/2019
REV 01 19/11/2019

COLABORADORES:
PHAMELA AZEVEDO - TAÍS PILATO
DEPROJ
EMANUEL AQUINO
ARQUIVO

REFERÊNCIA:
MAPA DE DANOS E PINTURA
BLOCO N
ELEVAÇÕES DE 01 a 11

ESCALA:
INDICADA
MEDIDAS EM CM

ARQUIVO DWG:
CTNRES_DANOS_PINTURA

DATA:
05/03/2020

REITORIA - BLOCO H - Av. Sete de Setembro, 3165 - Rebouças - Curitiba - PR / Tel.: (41) 3310 4466/4468 / e-mail.: deproj@utfpr.edu.br